令和7年度 仕様書

工事名称 川越北消防署南古谷分署屋上防水・外壁等改修工事

工事場所 川越市大字久下戸3528番地1

【工事の大要】 川越北消防署南古谷分署の屋上防水や外壁などを改修する工事である。

【建物規模】 RC造 地上2階建て 延床面積451m2

・ 建築工事 一式・ 電気設備工事 一式

「週休2日制適用工事(現場閉所型)」の対象工事である。

工事費内訳 1

名	称	数	量	単位	金	額	備	考
直接工事費								
建築工事								
			1					
電気設備工事				式				
电从以洲土尹			1					
				式				
計								
共通費								
共通仮設費								
			1	式				
現場管理費				14				
			1	, Is				
一般管理費等				式				
/AA F - L A V			1					
⇒ 1				式				
計								
	-							
工事価格								
			1	式				
消費税等相当額				14				
			1	-4>-				
工事費				式				
			1					
				式				

工事種別内訳 2

名	称	数	量	単位	金	額	備	考
建築工事			1					
最 /年				式				
電気設備工事			1					
計				式				
,,,,,,,,,,,,,,,,,,,,,,,,,,,,,,,,,,,,,,,								
							1	

南古谷分署 名	称	数	量	単位	金	 額	備	考
直接仮設	4/31,	奴		中亚	Mes	1100	I/HI	~
			1					
防水				式				
1977IC			1					
外壁				式				
/下型			1					
内外装				式				
11/1.36			1					
塗装				式				
坐 表			1					
日祖 エマド しょく				式				
屋根及びとい			1					
76 4- +- 40 TH				式				
発生材処理			1					
±1				式				
計								

南古谷分署								
名	称	数	量	単位	金	額	備	考
照明設備			1					
<u> </u>				式				
光工材是生			1	15				
計				式				


≪週休2日制適用工事(現場閉所型)に係る特記仕様書≫


本工事は「週休2日制適用工事(現場閉所型)」の対象工事である。実施は、川越地区消防組合週休2日制適用工事要領(建築工事)(令和6年11月1日施行)によるものとする。 同要領は、川越地区消防組合ホームページで確認のこと。


川越地区消防組合ホームページ


https://www.119kawagoechiku.jp/soumu/nyusatu/nyusatu/nyusatu/nyusatu.htm


川越地区消防組合

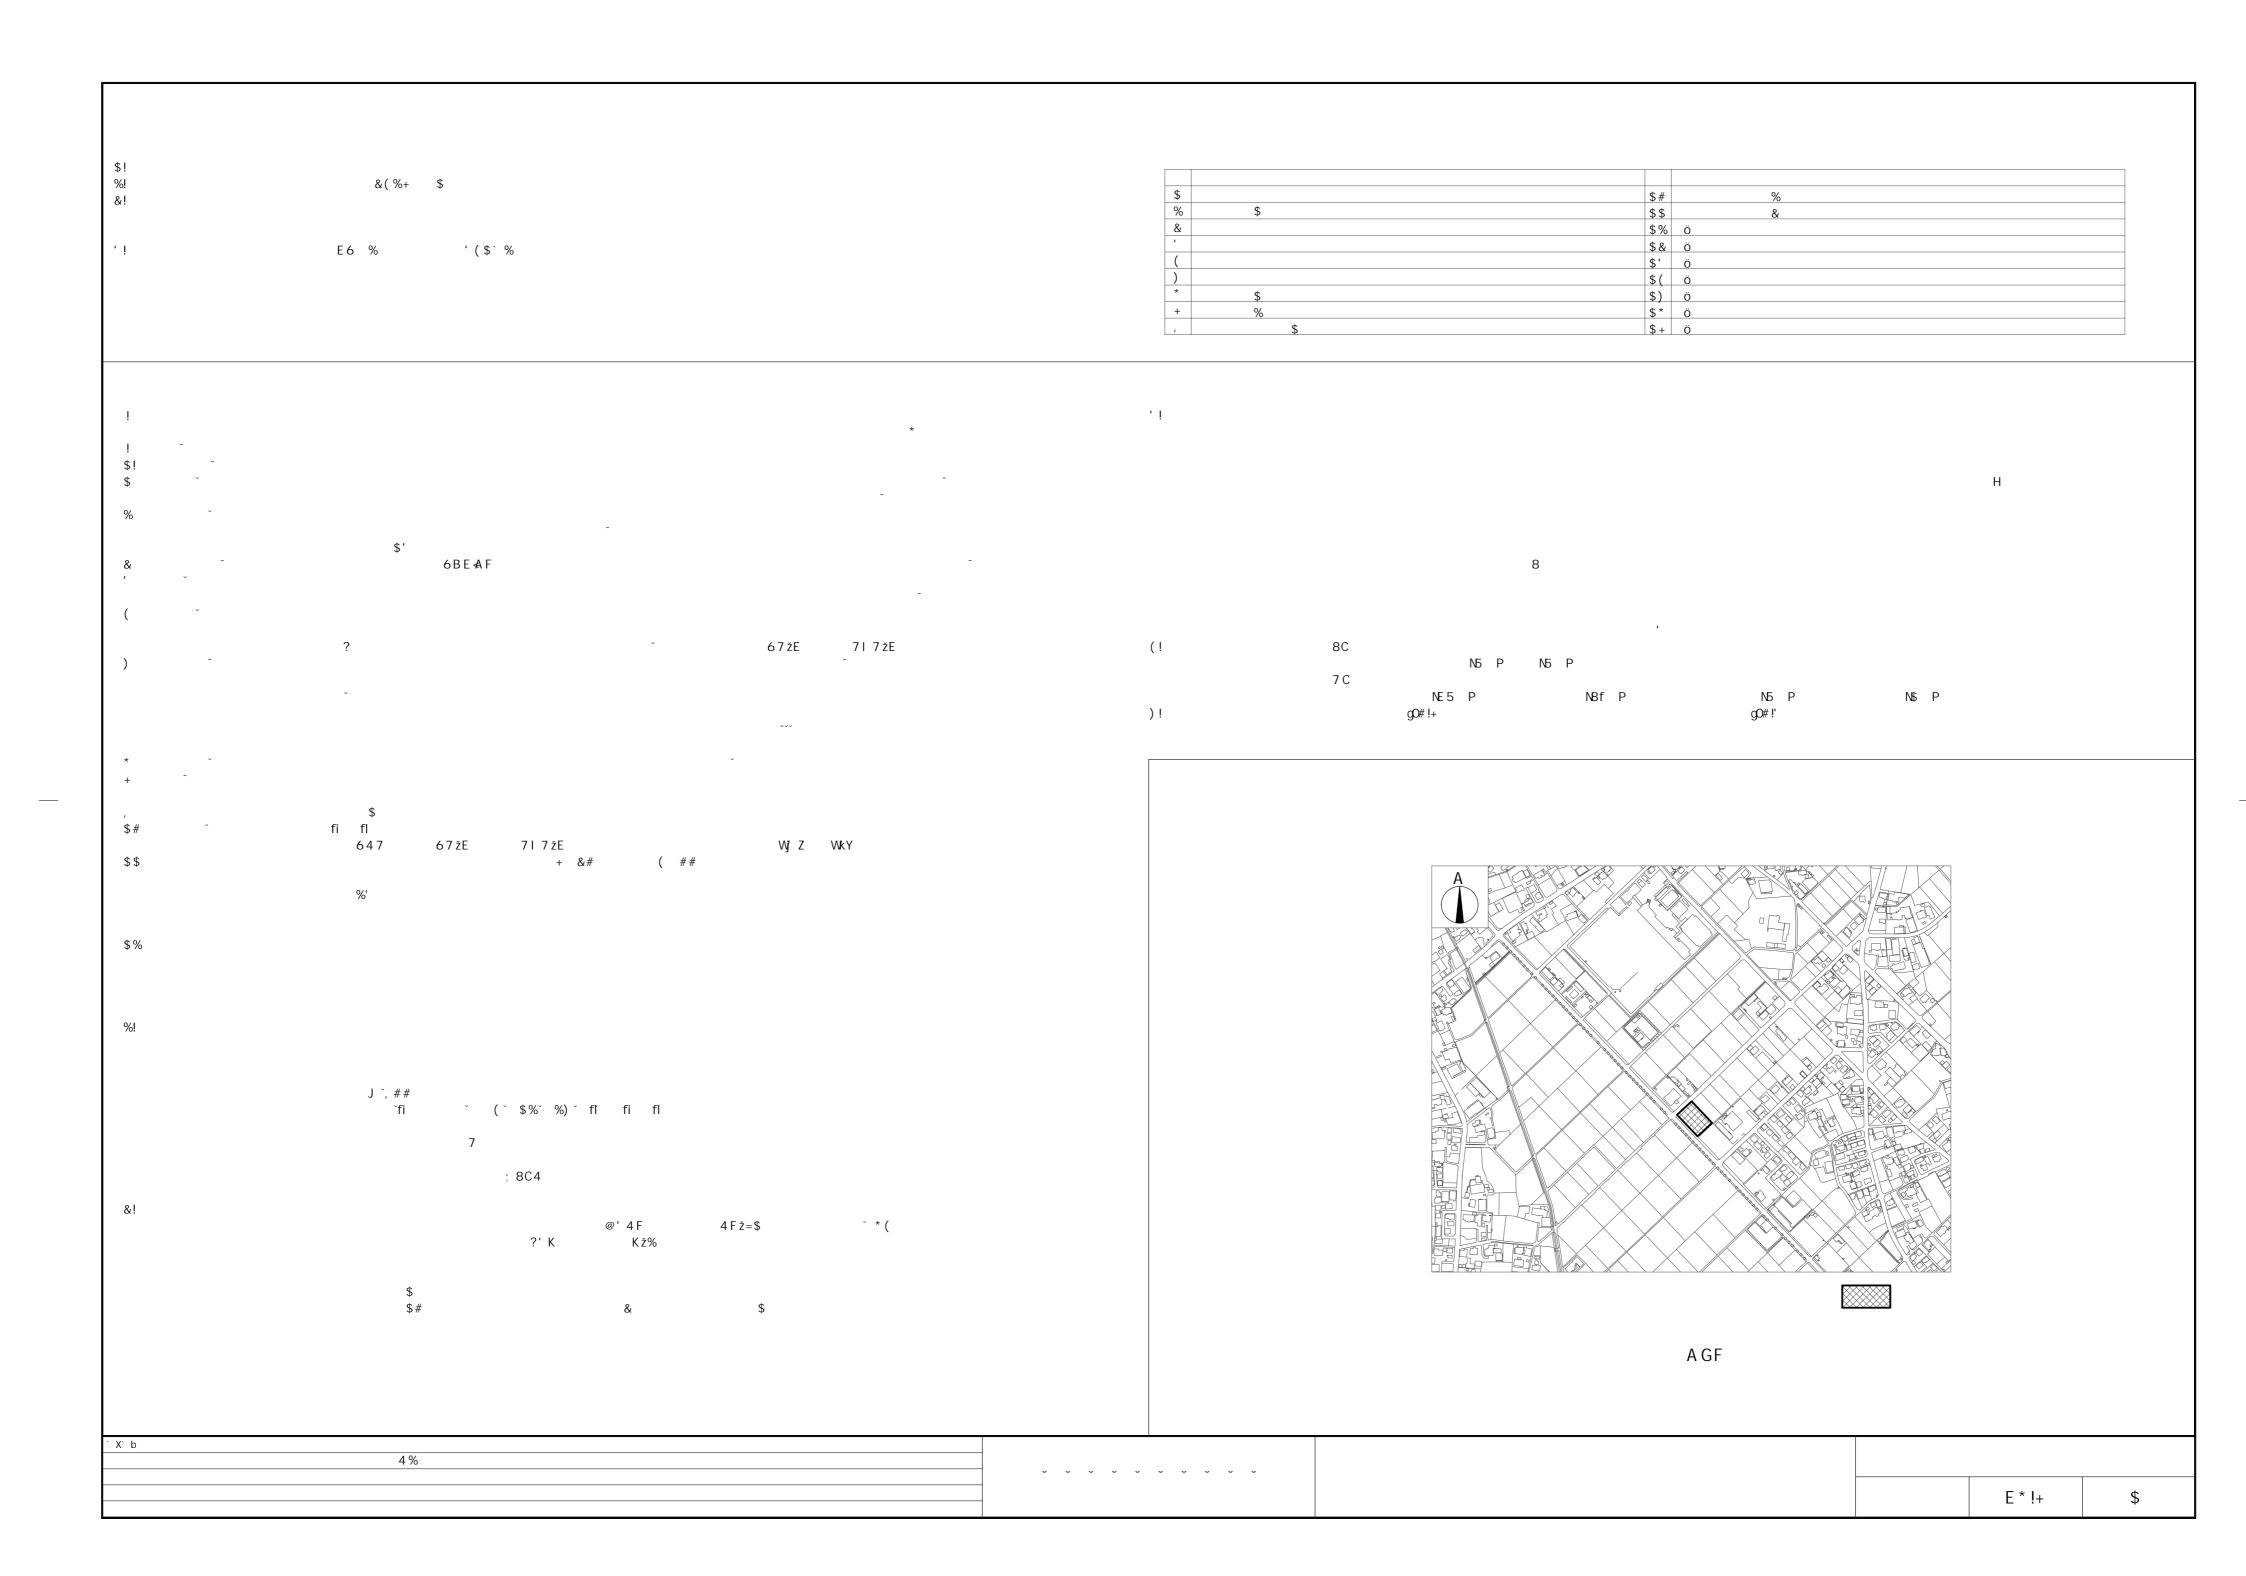


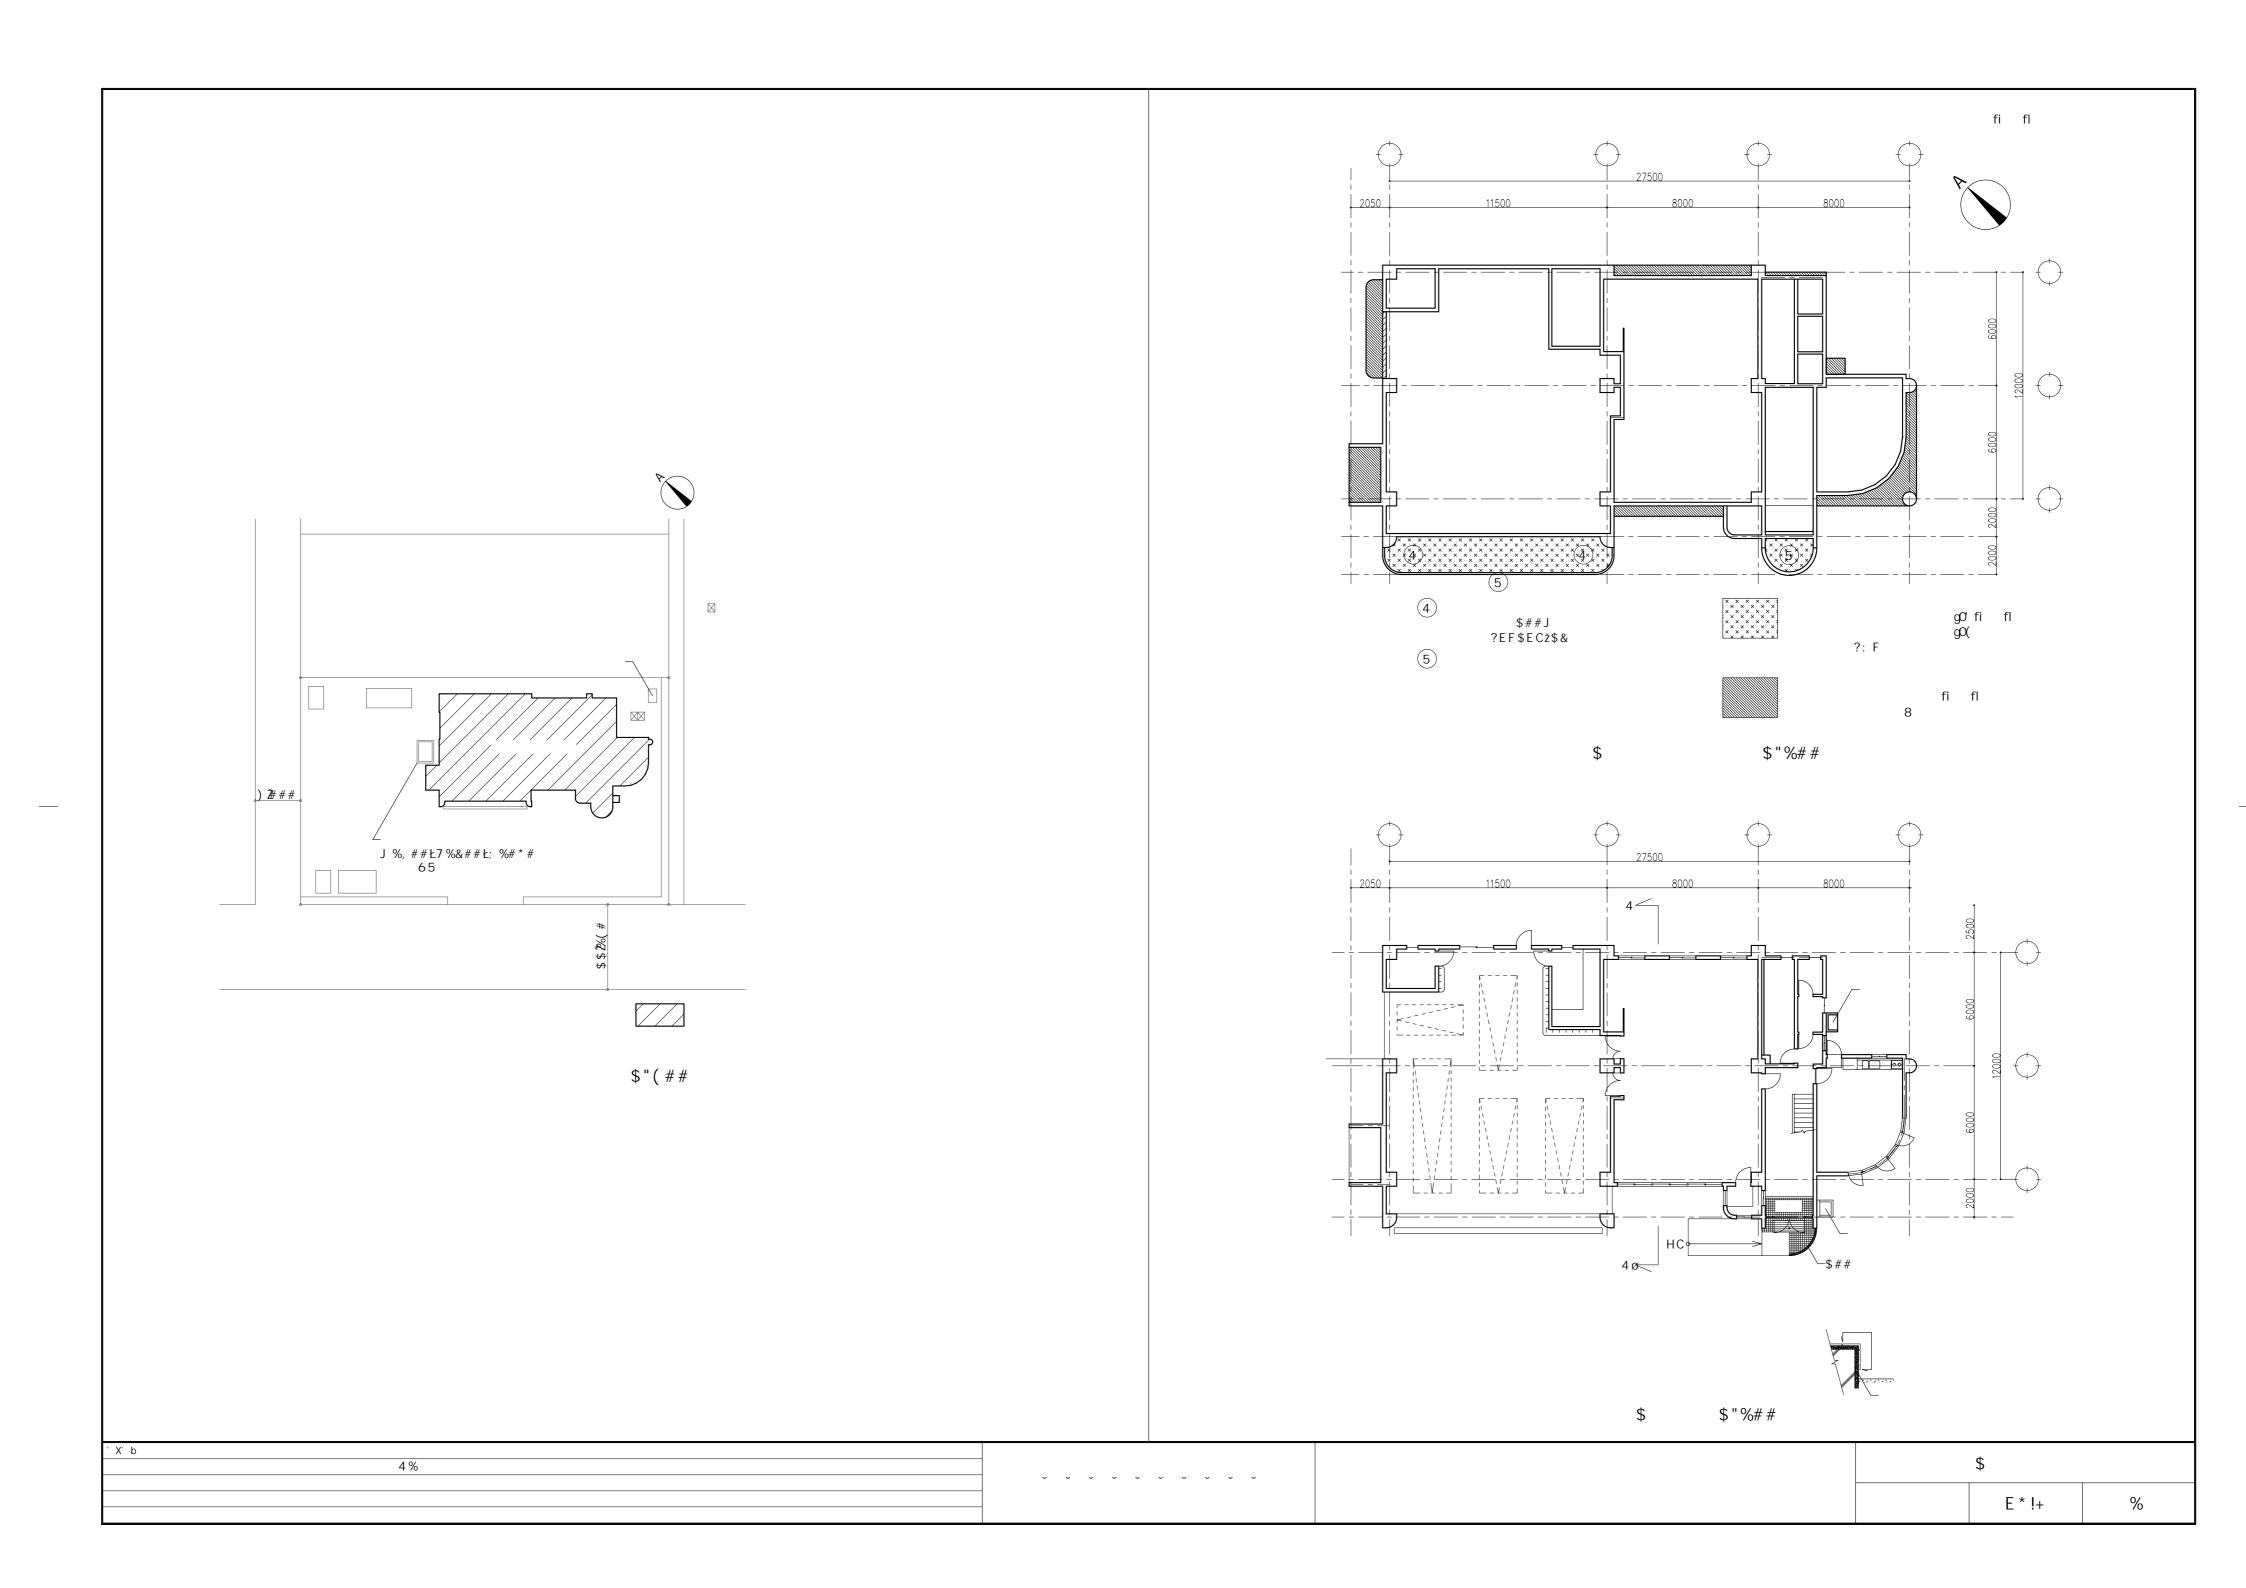

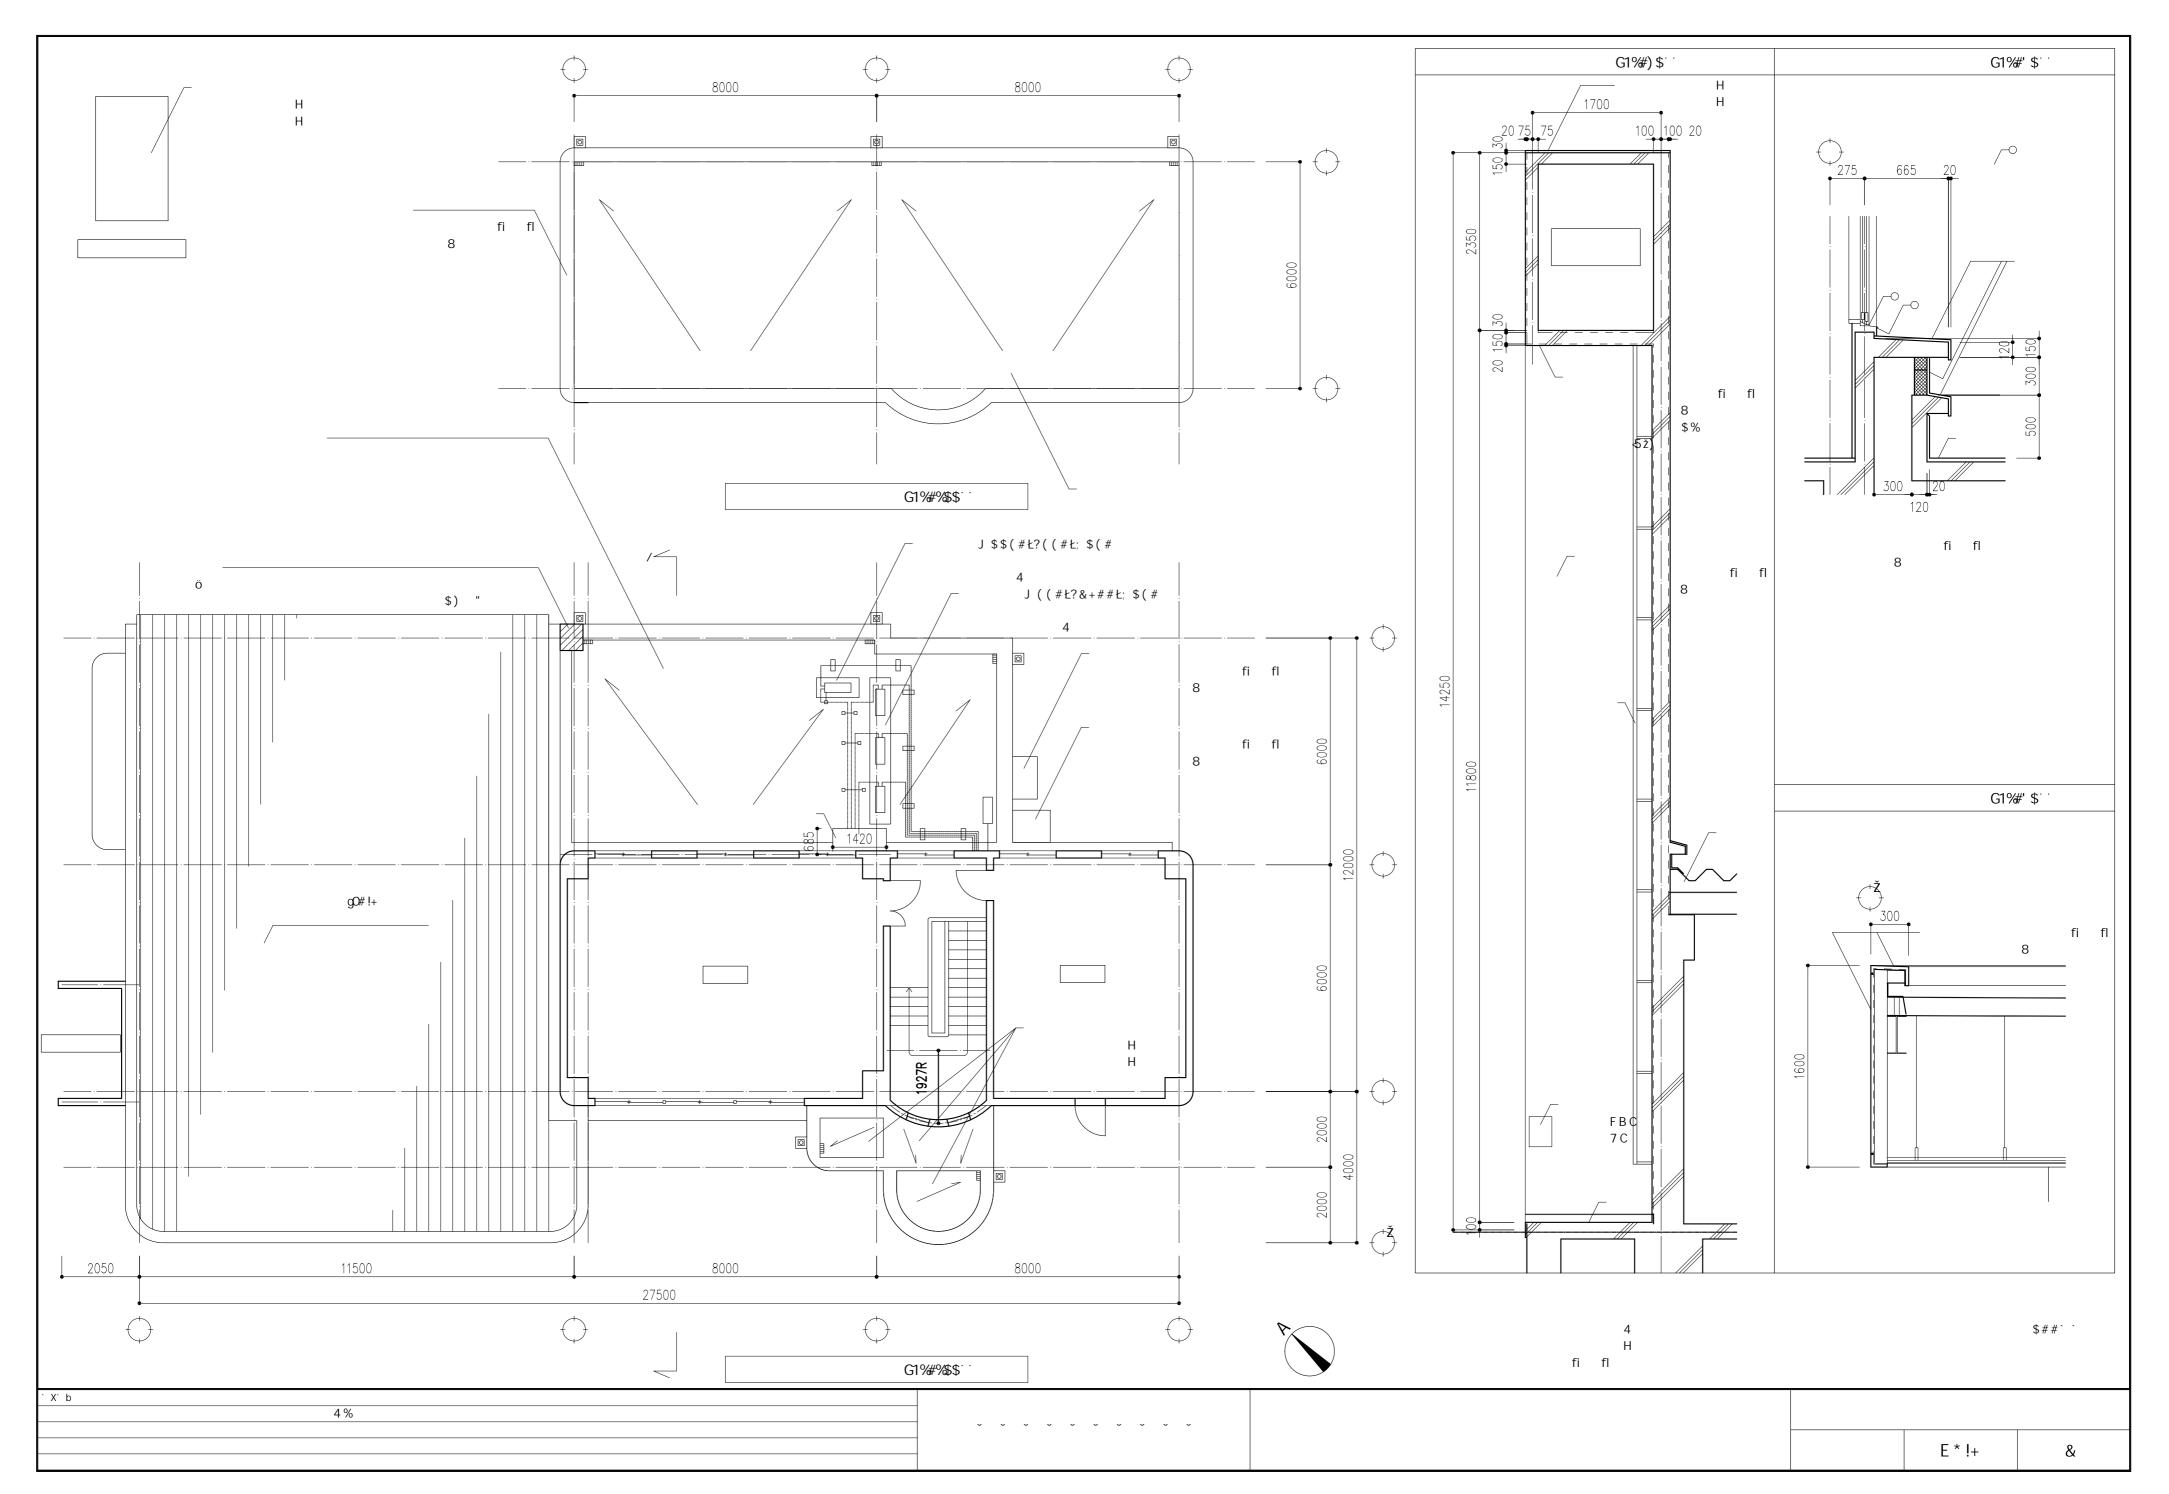


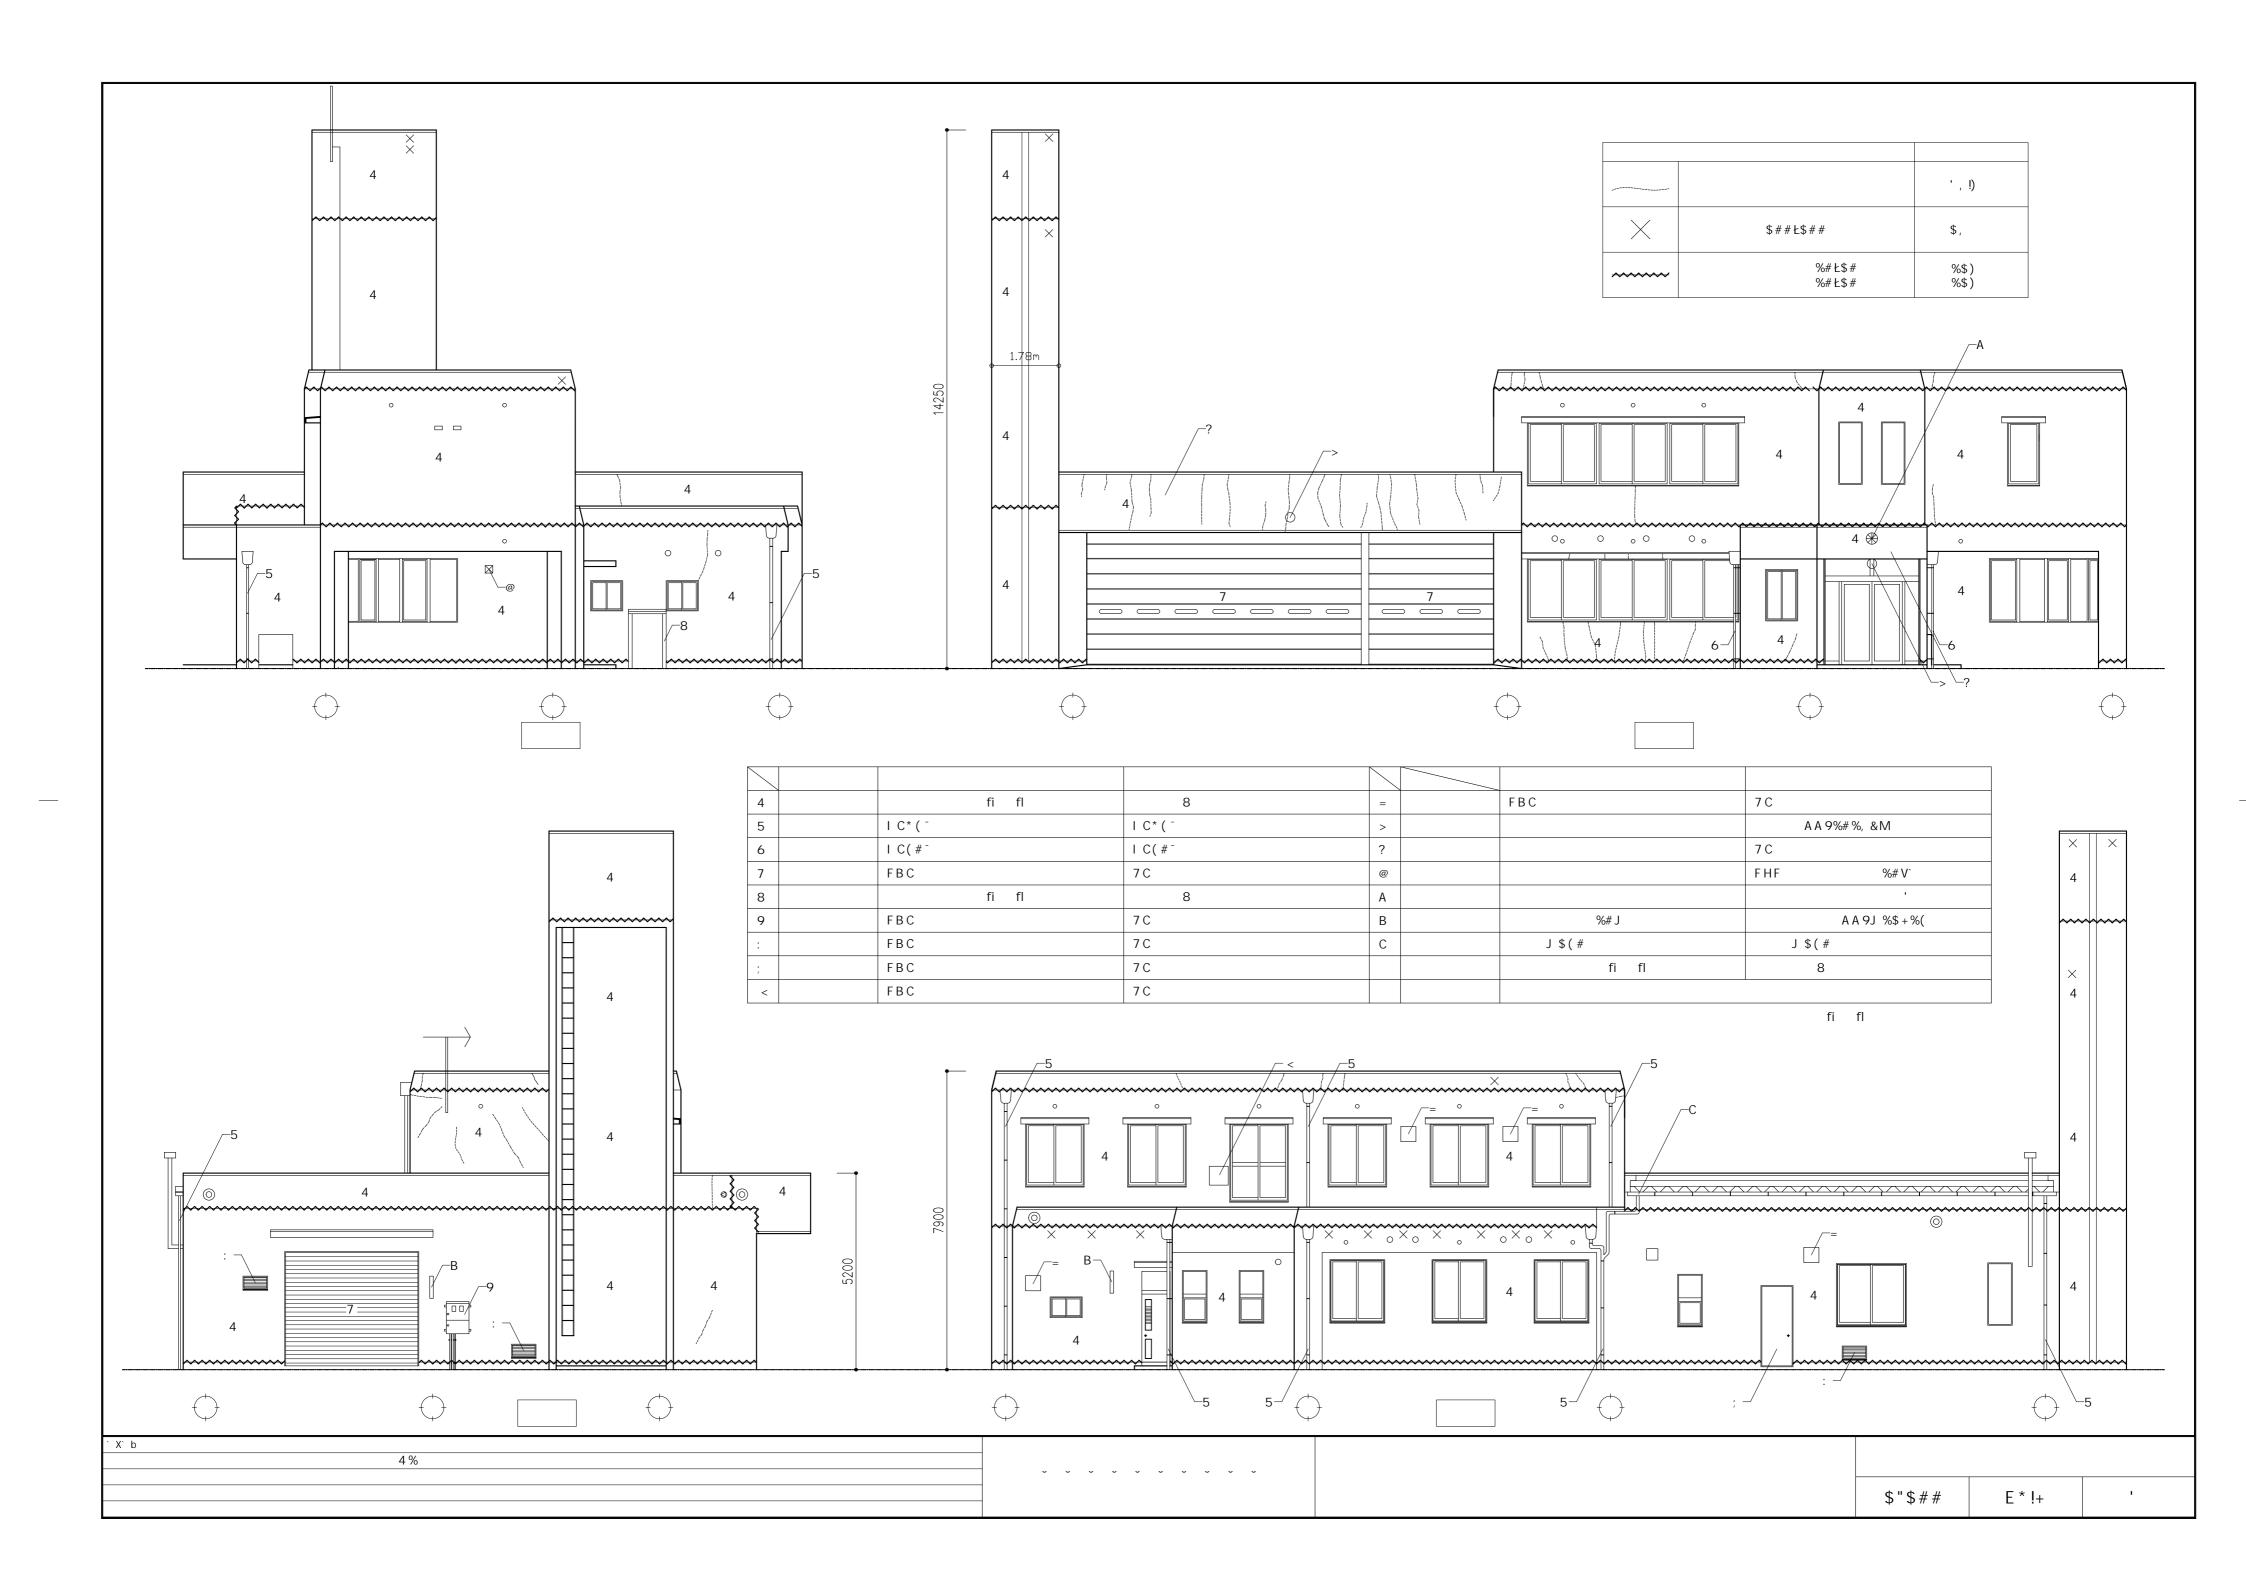


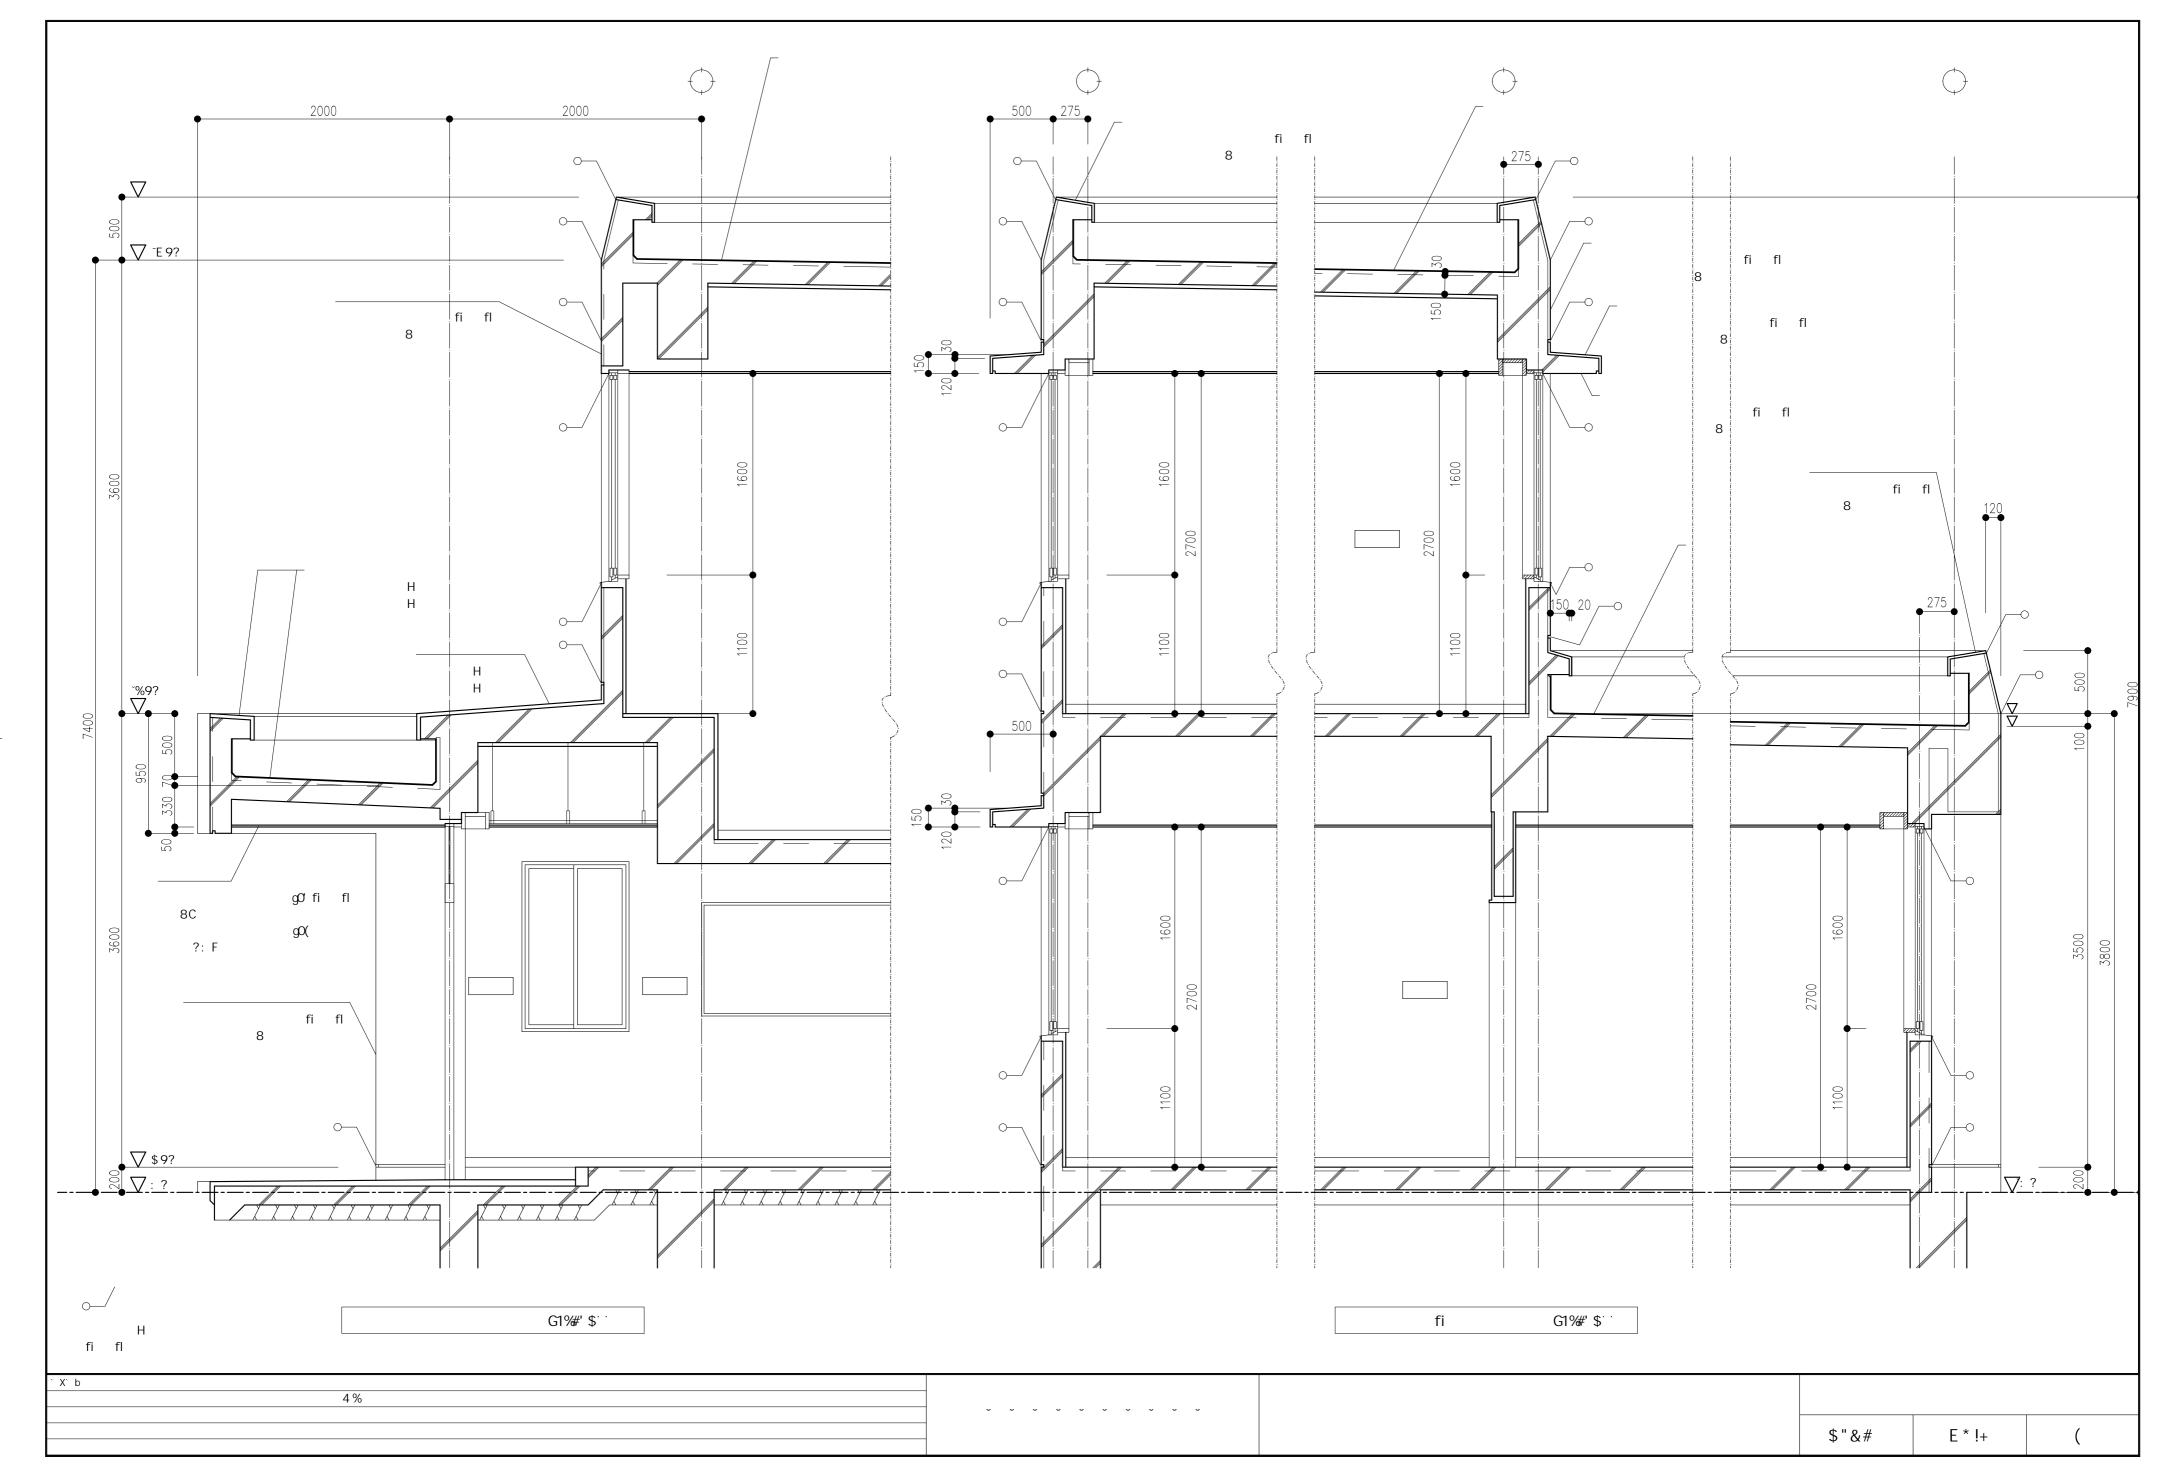

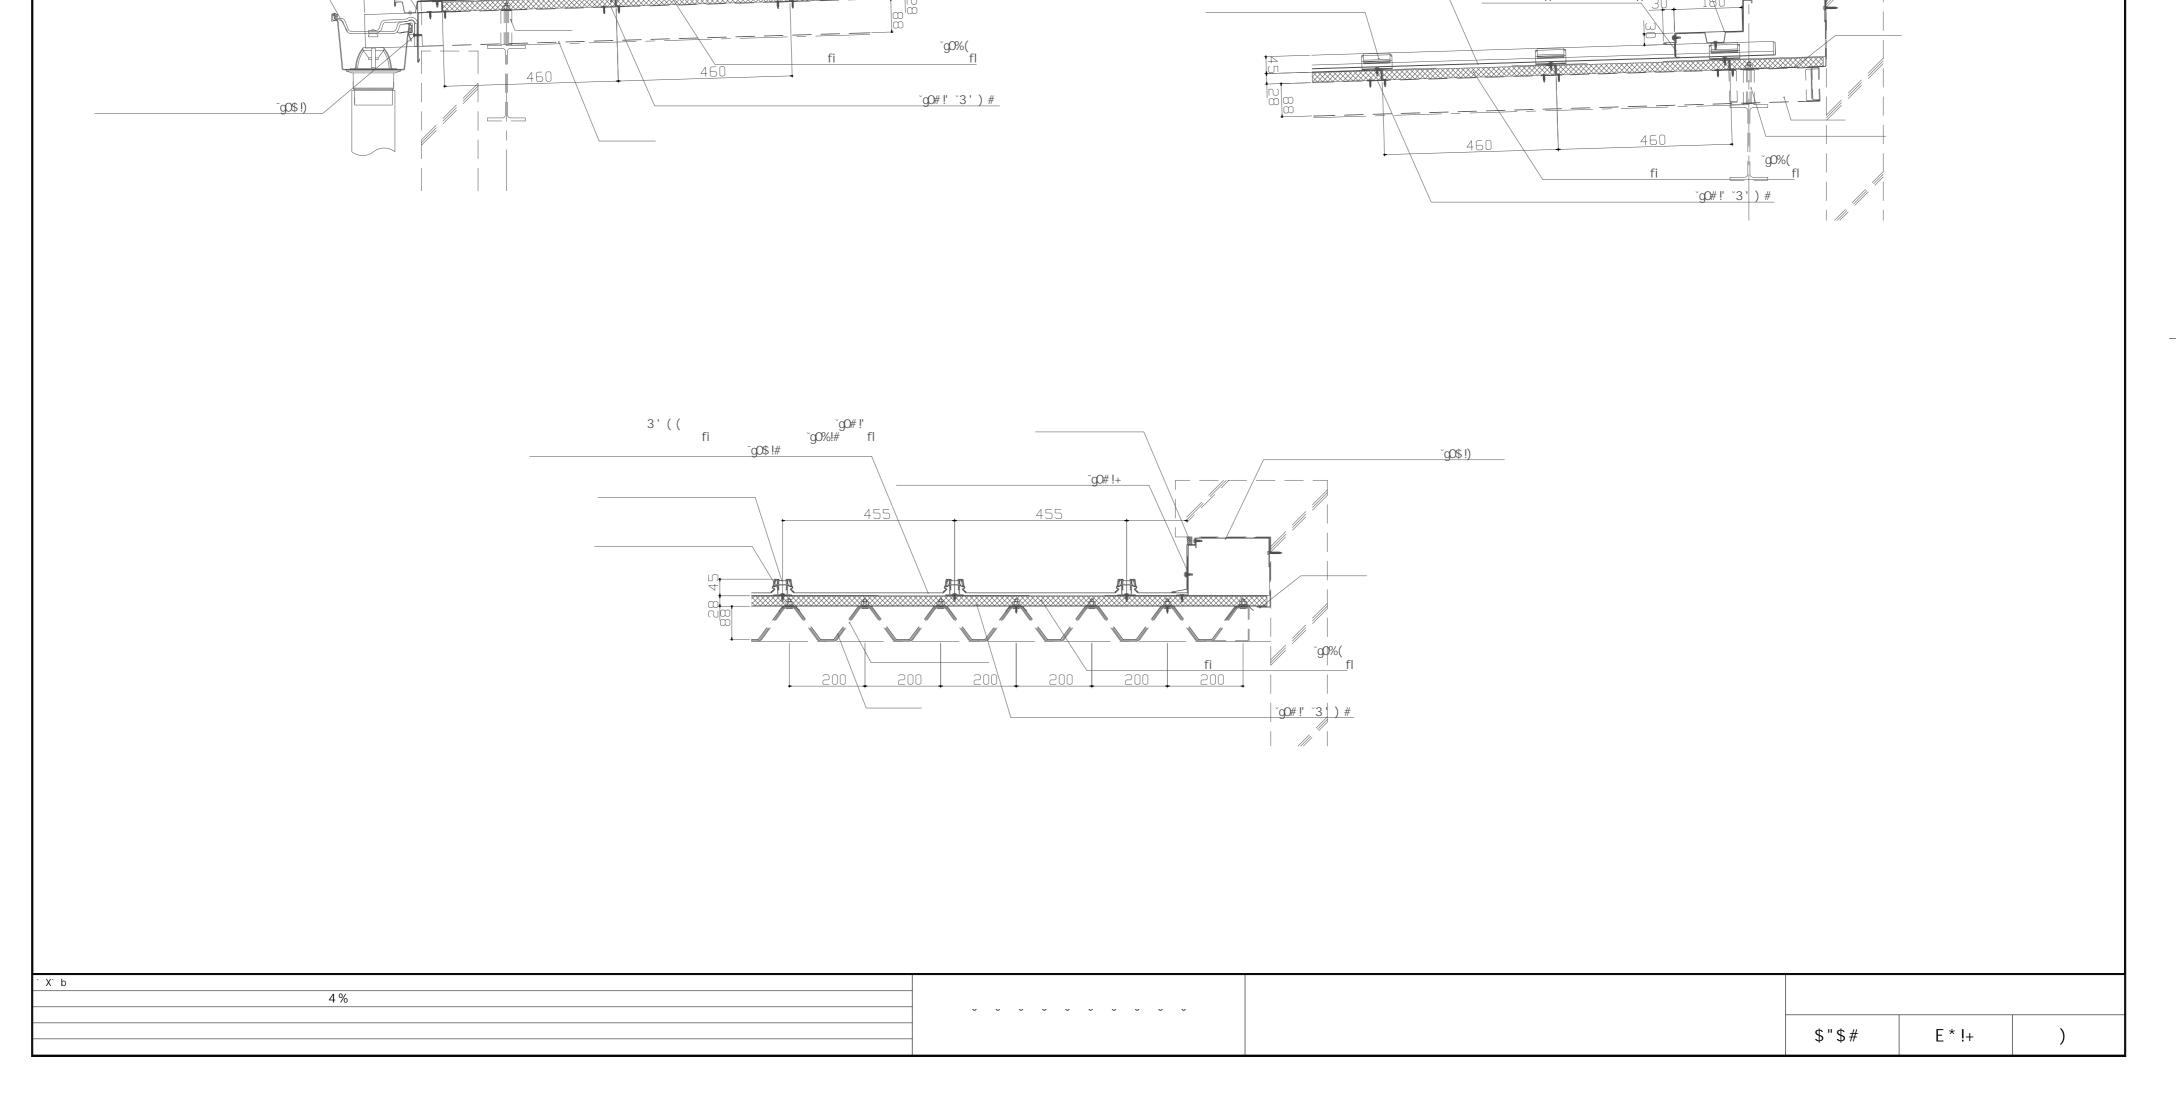

~gO\$!)

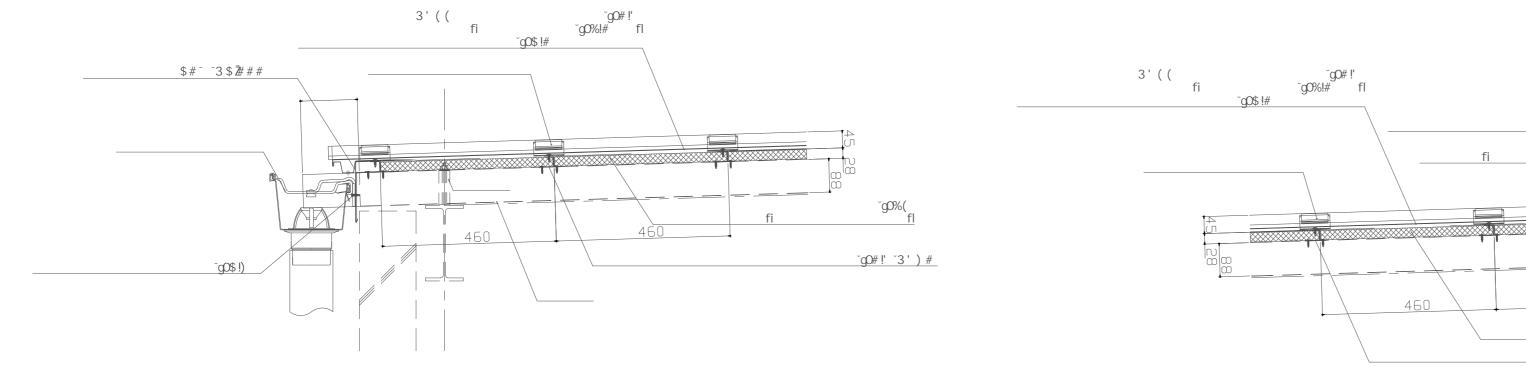


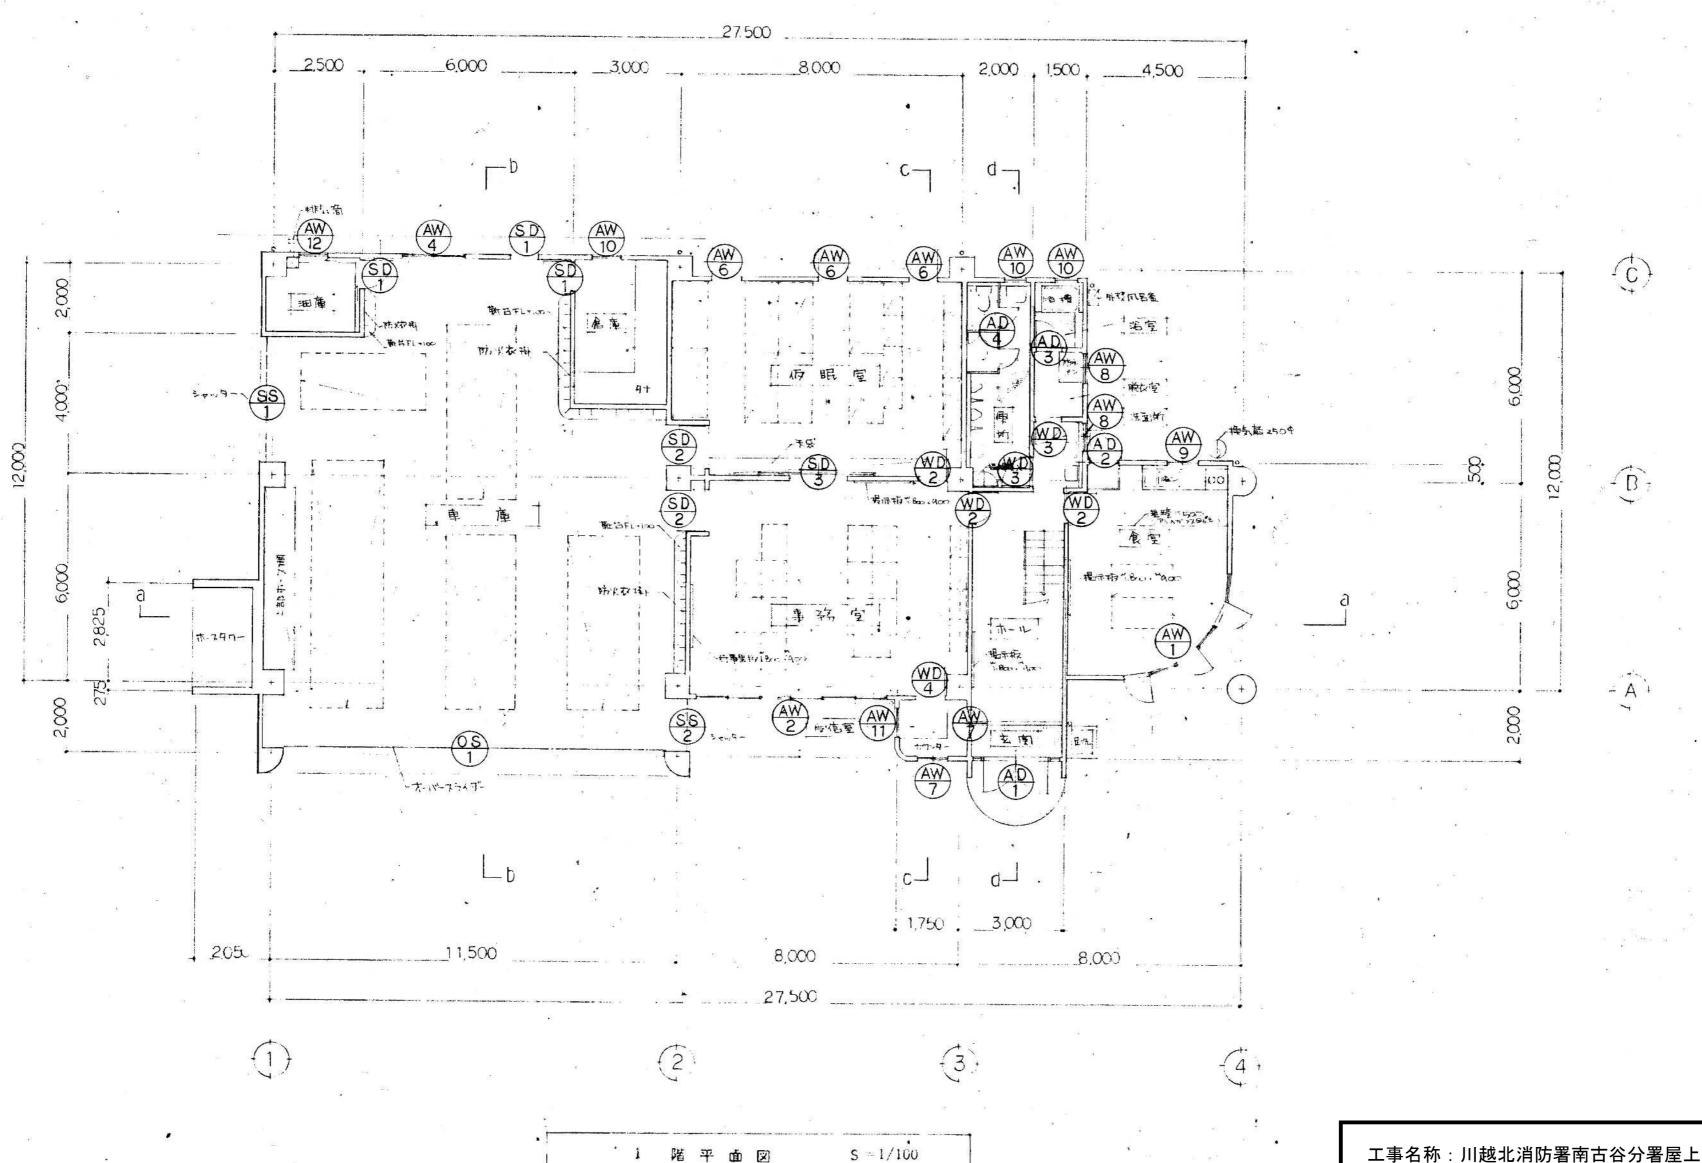


工事名称:川越北消防署南古谷分署屋上防水・外壁等改修工事

図面名称:参考図 1階建具キープラン

縮尺:NTS 図面番号:7

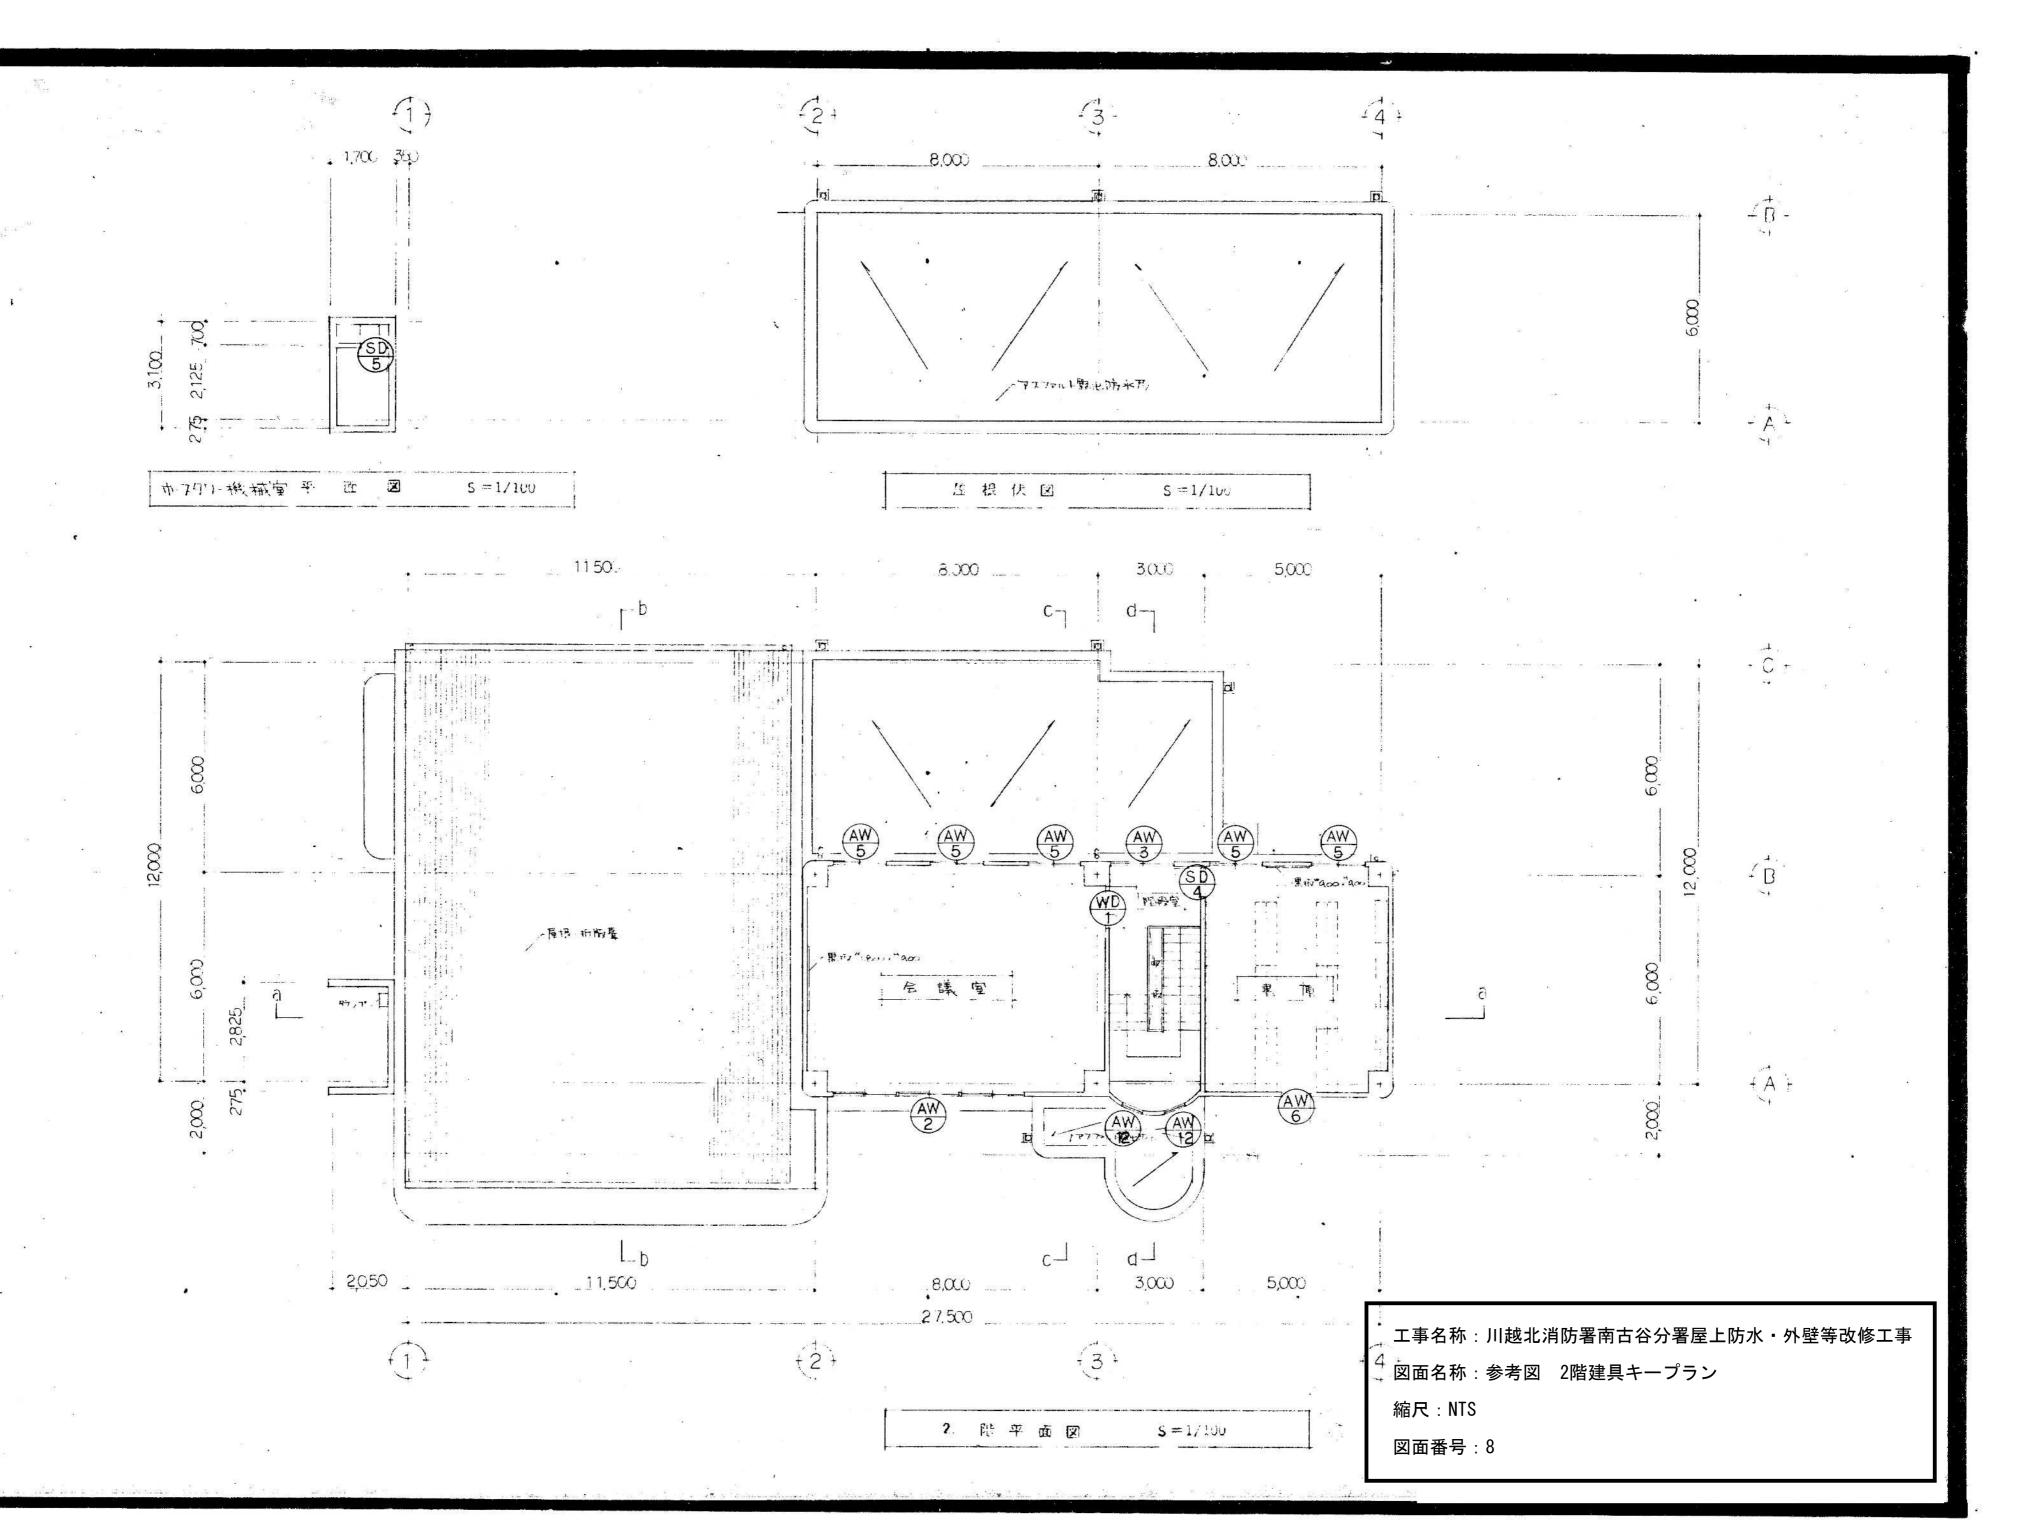

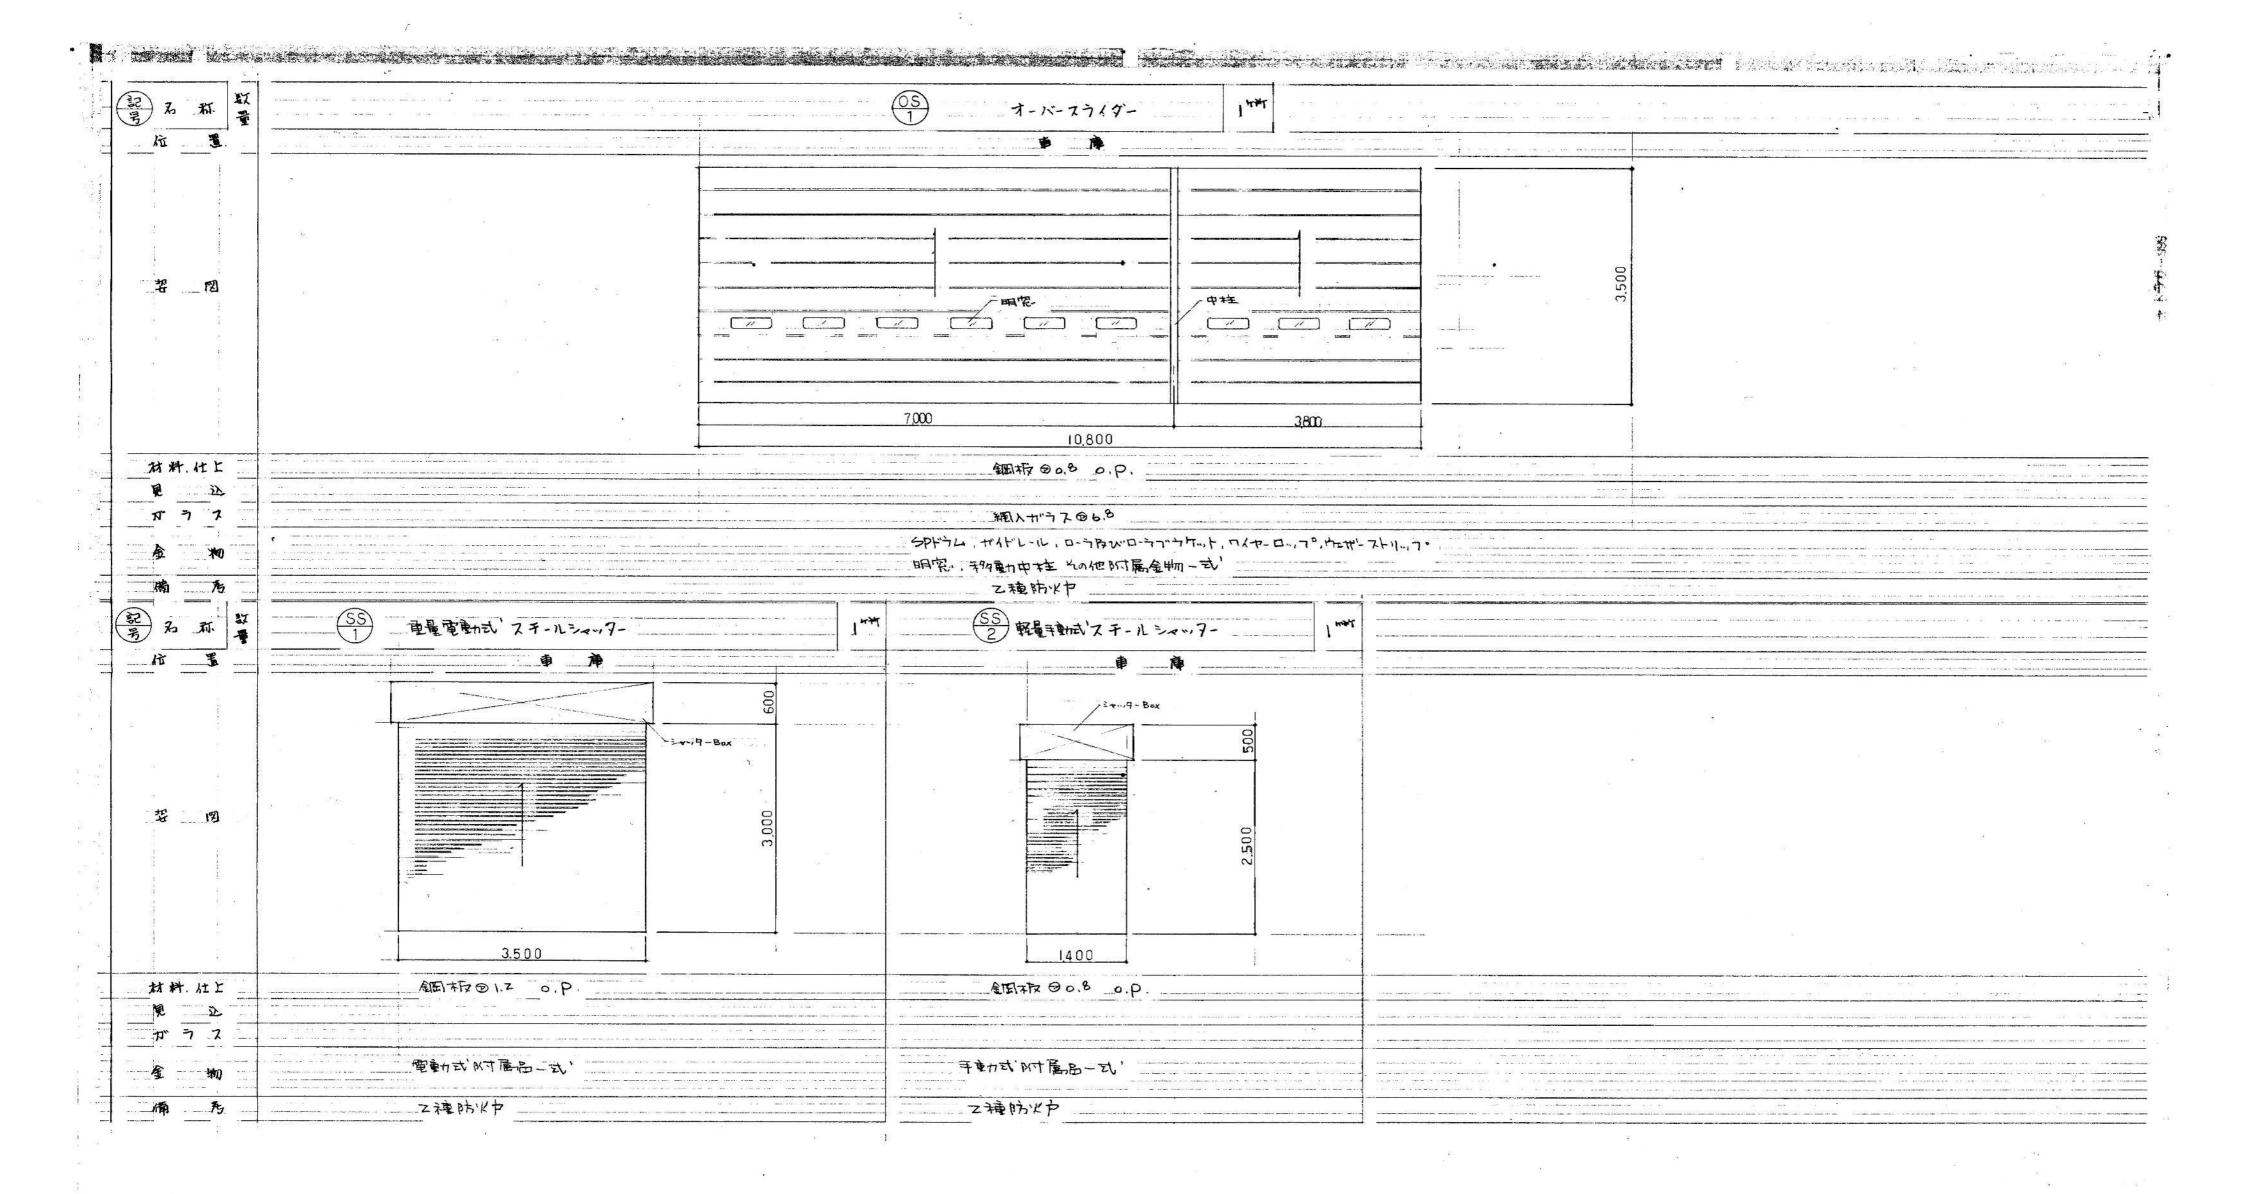

工事名称:川越北消防署南古谷分署屋上防水・外壁等改修工具

図面名称:参考図 建具表1

縮尺:NTS 図面番号:9

