

図 1-1 圧縮天然ガス充てん設備設置給油取扱所のモデル図

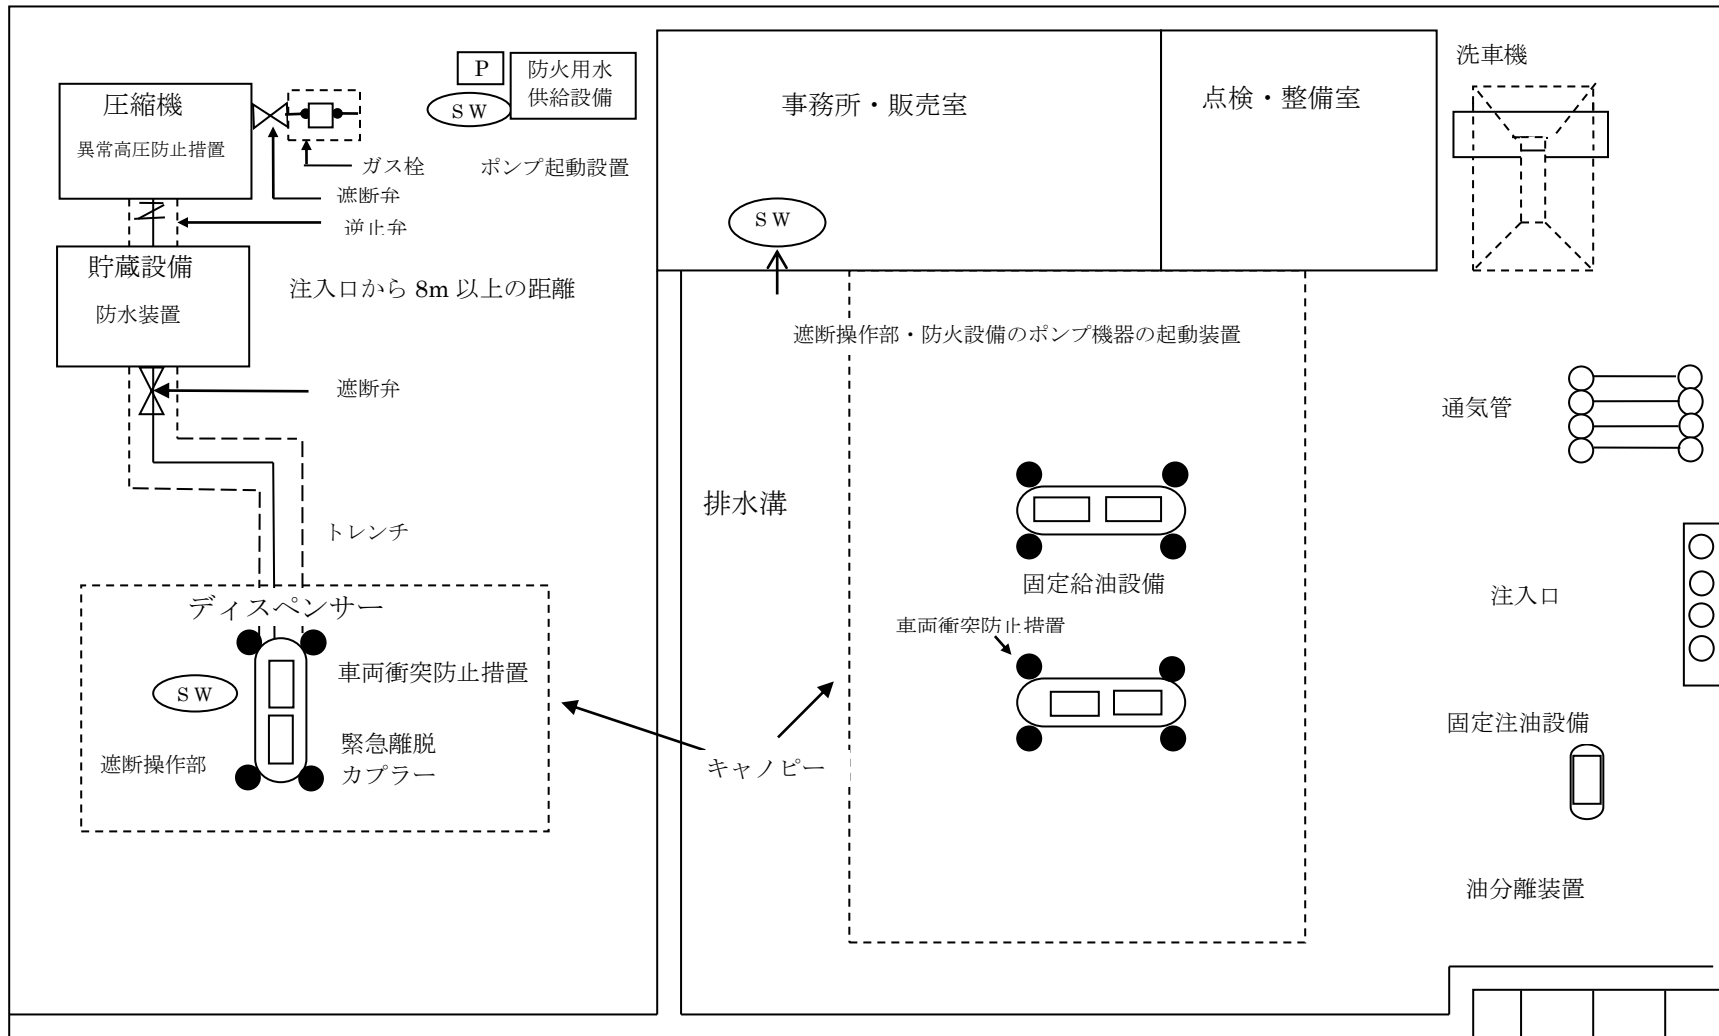


図 1-2 圧縮天然ガススタンドの概要図 (例)

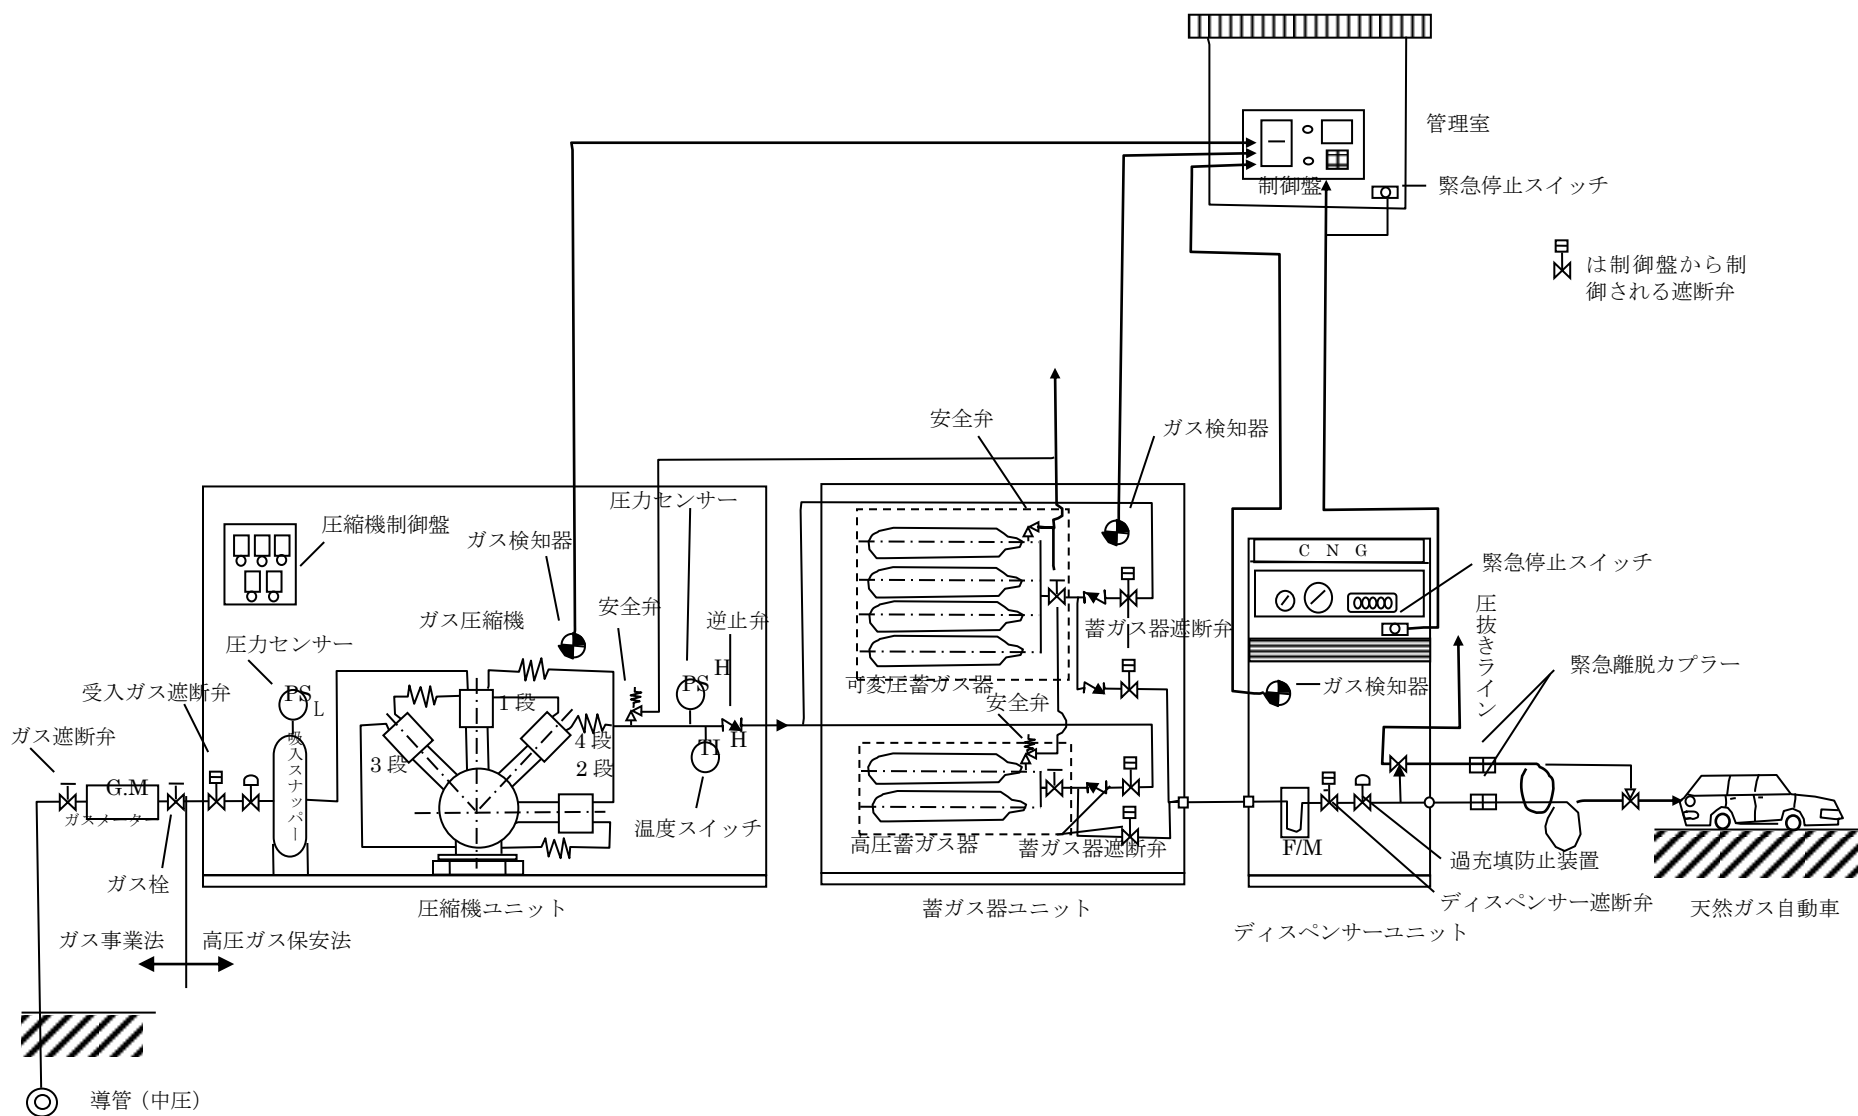


図 2-1 液化石油ガス充てん設備設置給油取扱所のモデル図

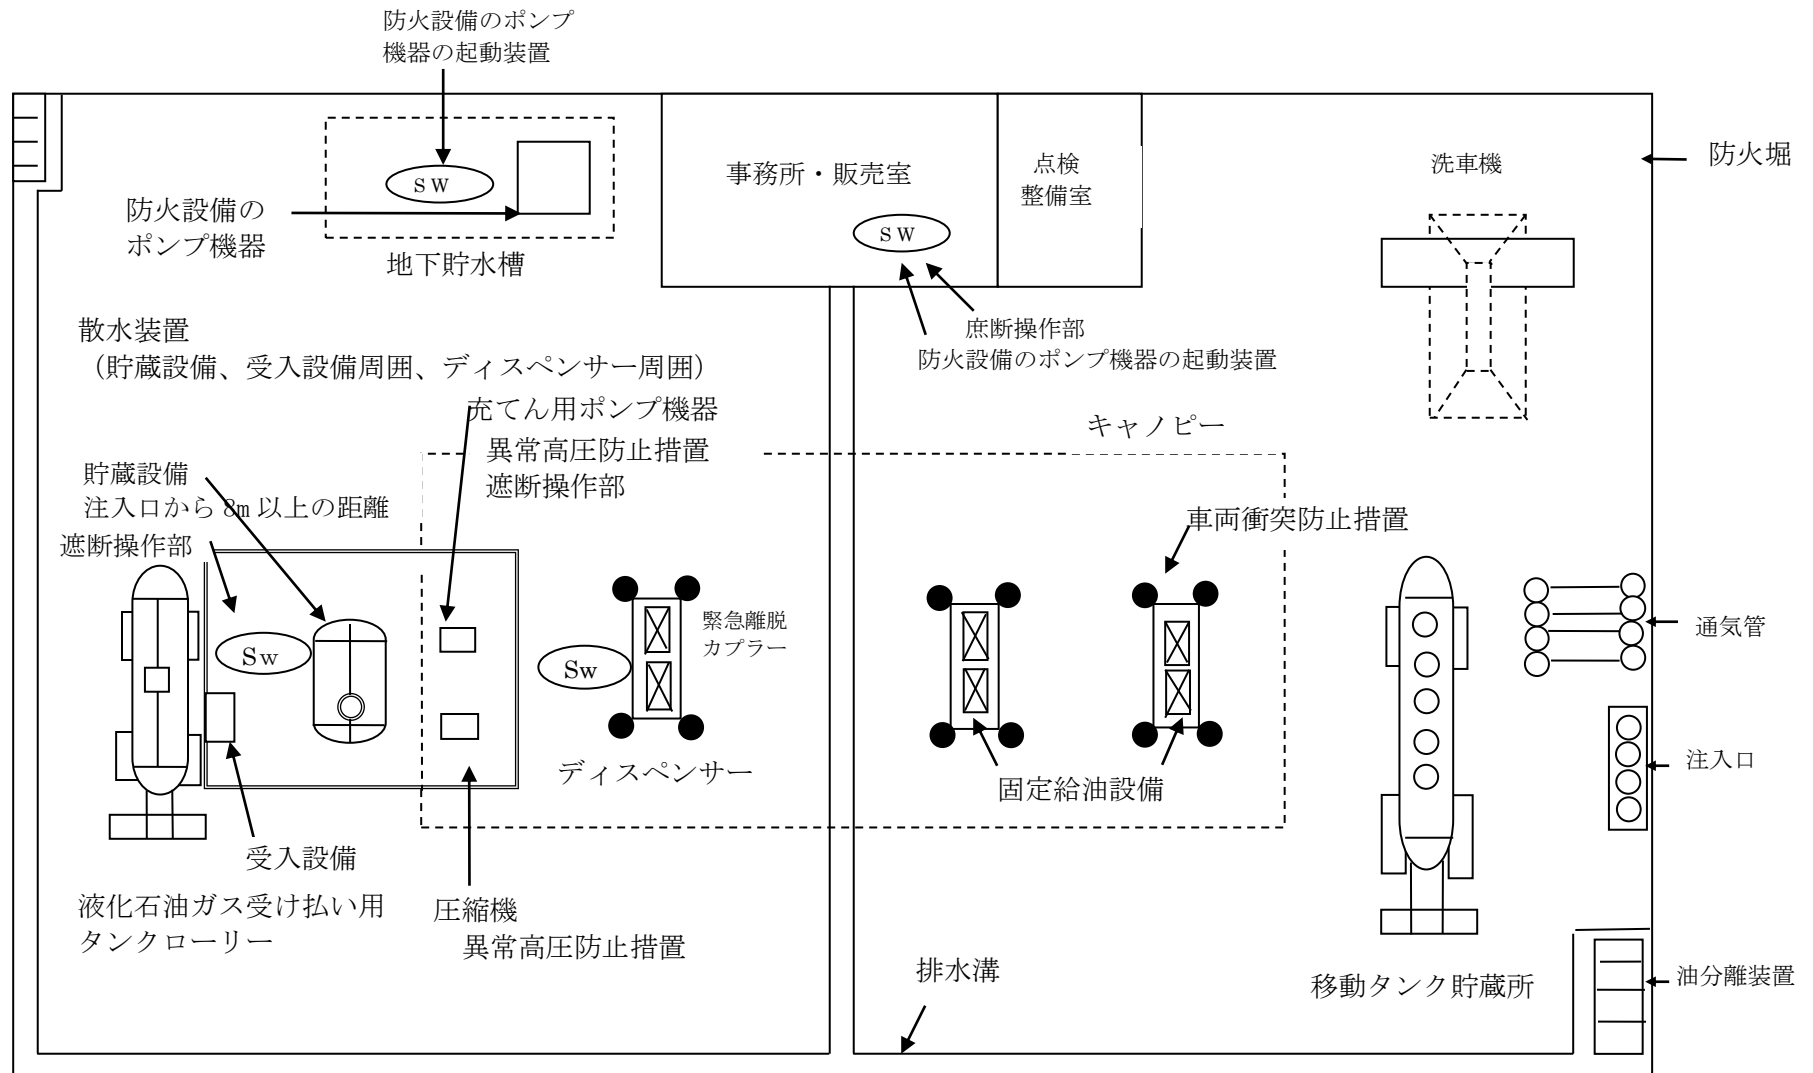


図 2-2 液化石油ガススタンドの概要図（例）

