



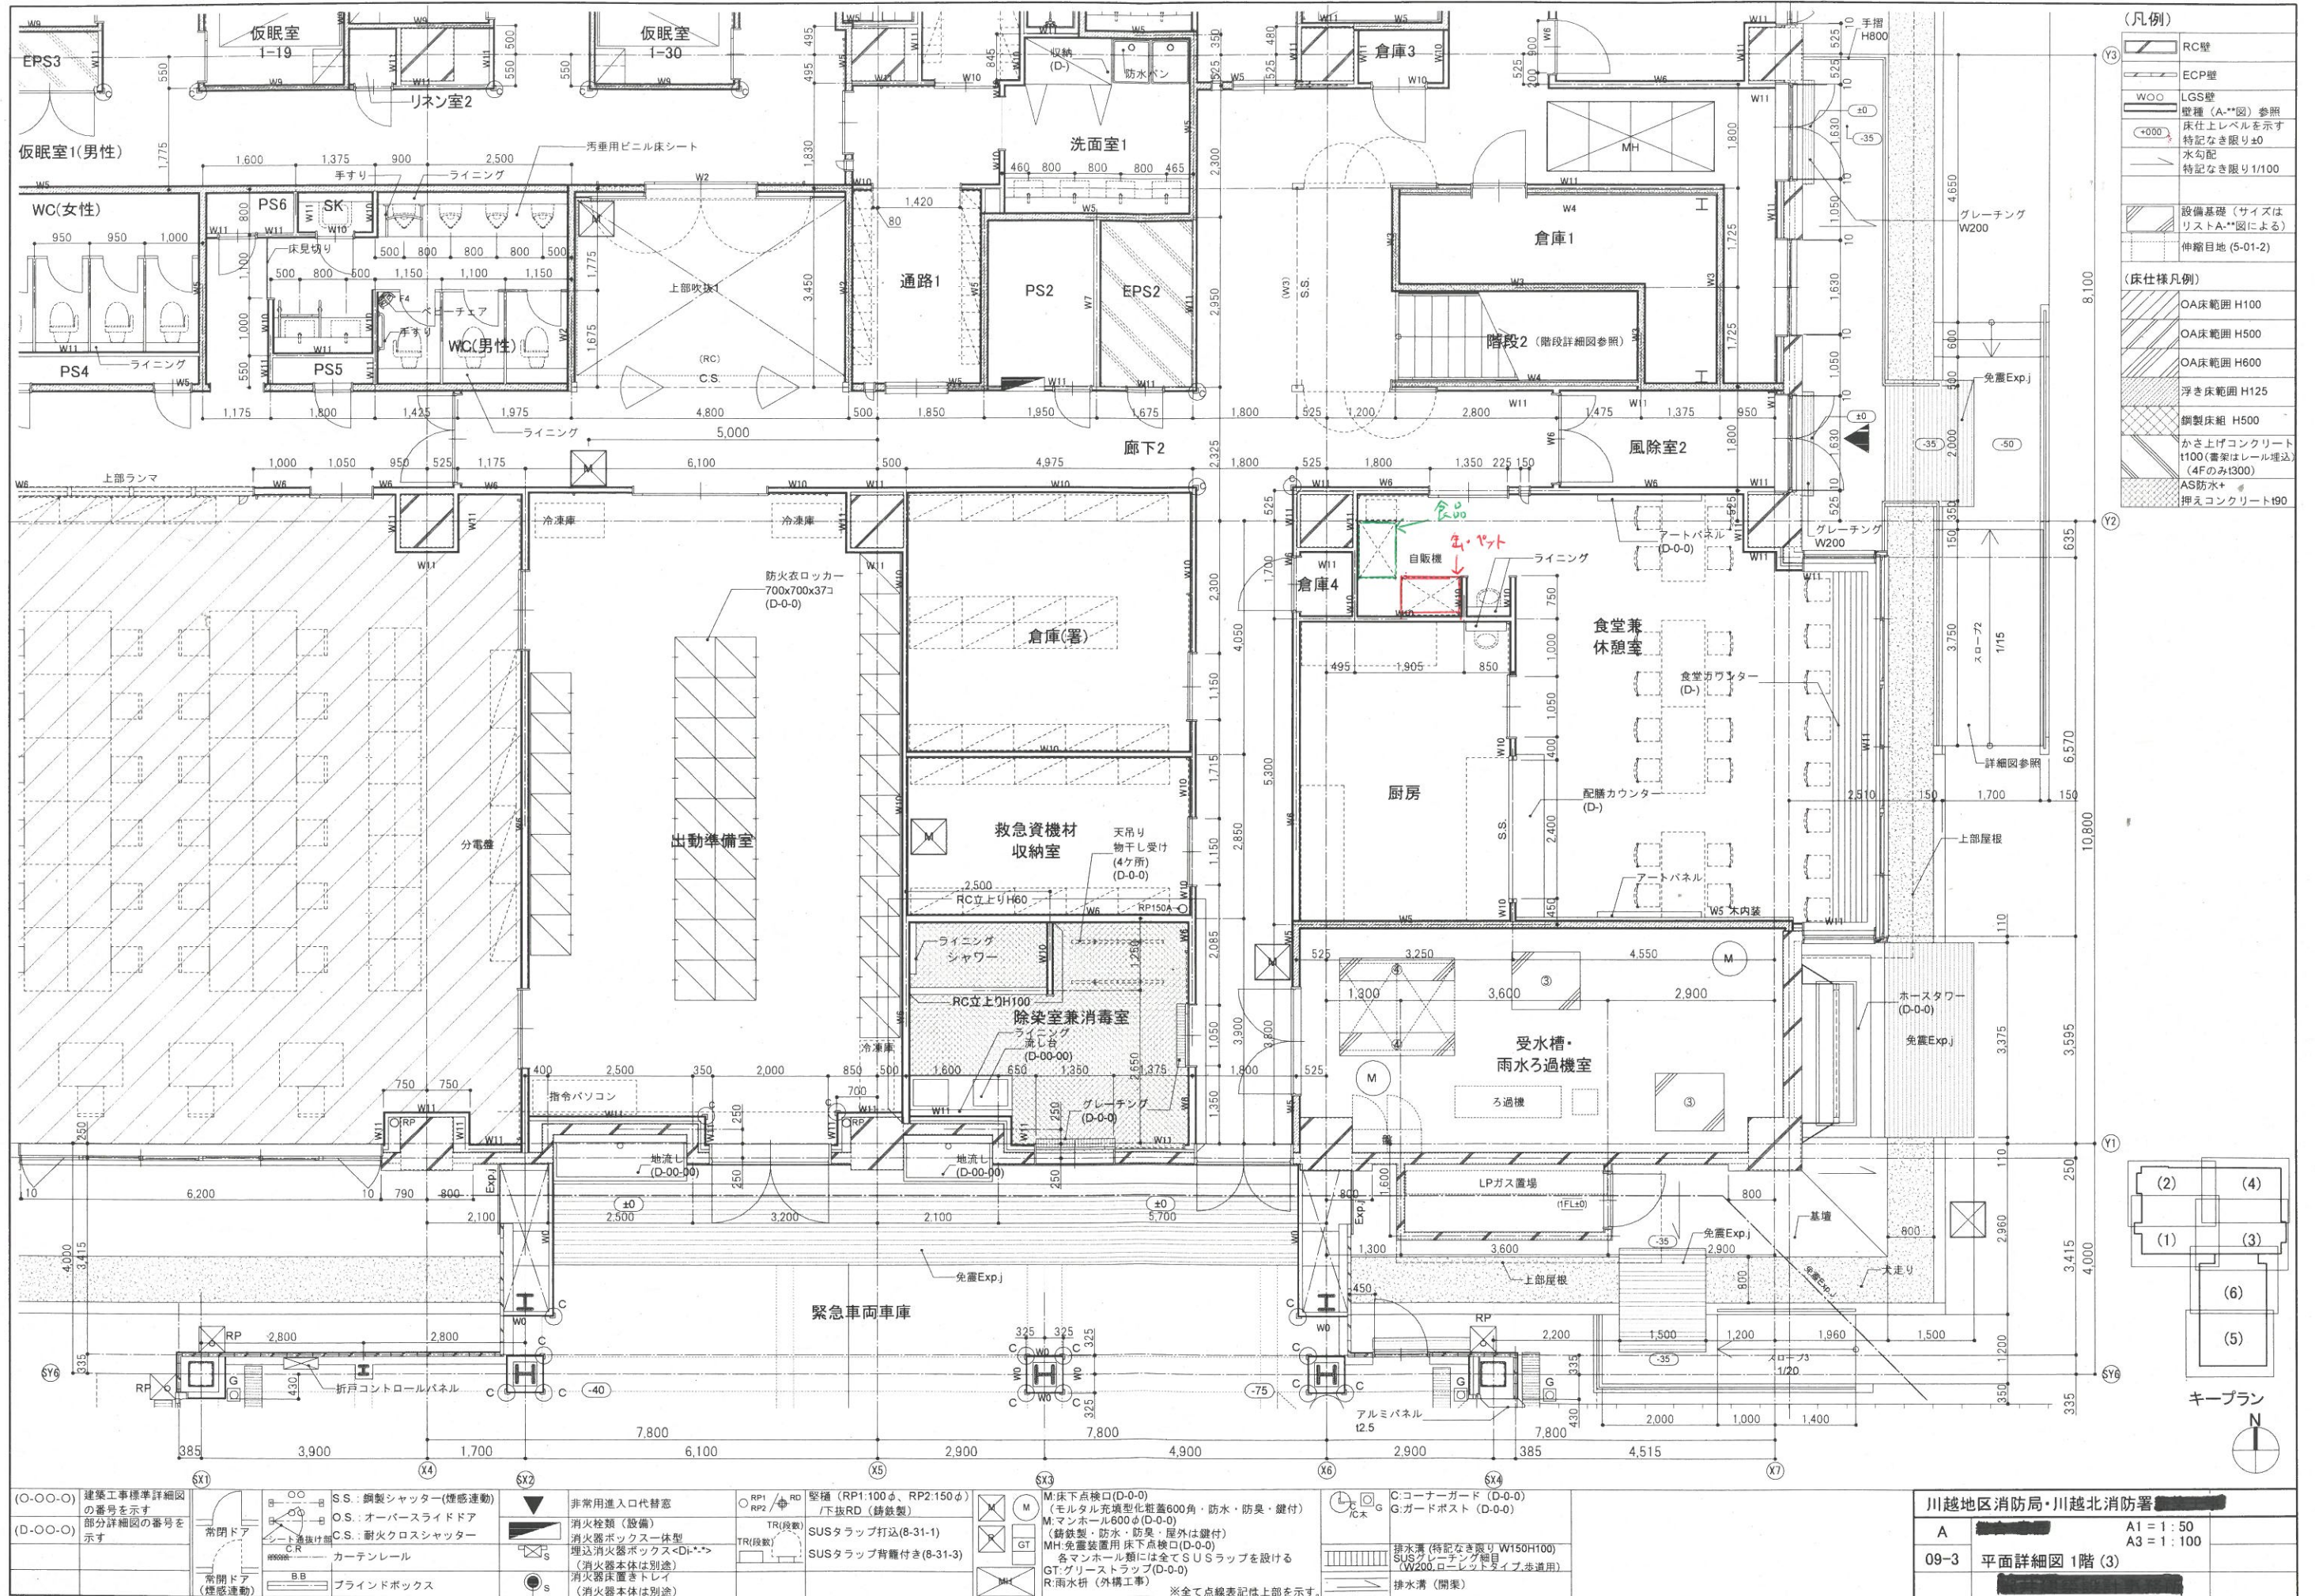

- (凡例)
- RC壁
 - ECP壁
 - LGS壁
 - 壁種 (A-**図) 参照
 - 床仕上レベルを示す
特記なき限り±0
 - 水勾配
特記なき限り1/100
 - 設備基礎 (サイズは
リストA-**図による)
 - 伸縮目地 (5-01-2)
- (床仕様凡例)
- OA床範囲 H100
 - OA床範囲 H500
 - OA床範囲 H600
 - 浮き床範囲 H125
 - 鋼製床組 H500
 - かさ上げコンクリート
1100 (書架はレベル連込
(4Fのみ1300))
 - AS防水+
押えコンクリートH90

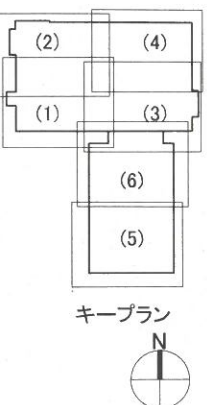

川越地区消防局・川越北消防署			
A		A1 = 1:50	
09-3	平面詳細図 1階 (3)	A3 = 1:100	