仕様書

修繕名称　　川越北消防署川島分署緊急車両車庫内塗床修繕

修繕場所　　川島町大字平沼８８８番地　川越北消防署川島分署

修繕費内訳

名称・品質・寸法	数量	単位	単価	金額	備考
川島分署緊急車両車庫内塗床修繕					
直接工事費					
既存塗床撤去	91.8	㎡			カッター入れ共
素地調整	91.8	㎡			
塗床（内部）	64.8	㎡			屋内用 骨材配合非磁性強靭床仕上材
塗床（外部）	27.0	㎡			屋外駐車場用 無機系速硬防滑薄塗型床材
養生清掃費等	1.0	式			
現場管理費	1.0	式			
計					
一般管理費	1.0	式			
合計					
消費税					
修繕費					

特 記 仕 様 書

1　修　繕　名
川越北消防署川島分署緊急車両車庫塗床修繕

2　場　　所
比企郡川島町大字平沼８８８番地　川越北消防署川島分署

3　期　　日
契約締結日　　から　　令和9年2月26日

4　修繕大要
本修繕は、経年劣化により破損が認められる修繕箇所の塗床を撤去し、同等の塗床材を用い修補するものである。

⑴ 修繕箇所
車庫内南側塗床　91.8m2　　※別添修繕施工図参照のこと。

⑵ 交換部材
骨材配合非磁性強靭床仕上材　64.8m2
無機系速硬防滑薄塗型床材　27.0m2

⑶ 既存品撤去処分
修繕による発生部材一式

5　検　　査
作業完了後は、当消防局担当者へ速やかに報告し、担当者による検査を必ず１回以上受けるものとする。

6　支　　払
支払いは検査に合格した後に、業者指定の請求書により請求し、指定口座へ振り込むものとする。

7　その他
⑴　現場発生材は、請負業者の責任において全て場外搬出とし、関係法令等に従い適切に処理すること。
⑵　修繕中は事故の無いよう十分留意し、災害防止に万全の策を講じること。
⑶　修繕中に庁舎等を汚損・毀損した場合は、現状復旧すること。
⑷　本仕様書に記載なき事項であっても、修繕作業において当然必要となる作業は、業者の責任において実施するものとする。
⑸　本修繕内容に疑義が生じたときは、担当者と協議すること。
⑹　特記なき場合は原則、国土交通省大臣官房官庁営繕部監修公共建築改修工事標準仕様書による。
⑺　本修繕において、以下の書類を提出のこと。
・写真　１部（カラーサービス版程度でA４サイズに整理 施工前、施工中、完成後）


【担当】
川越地区消防局財務課管理課　施設担当
TEL　０４９－２２７－９９７３
FAX　０４９－２２６－７２９１

案　内　図

比企郡川島町大字平沼８８８番地
川越北消防署川島分署



修 繕 施 工 図

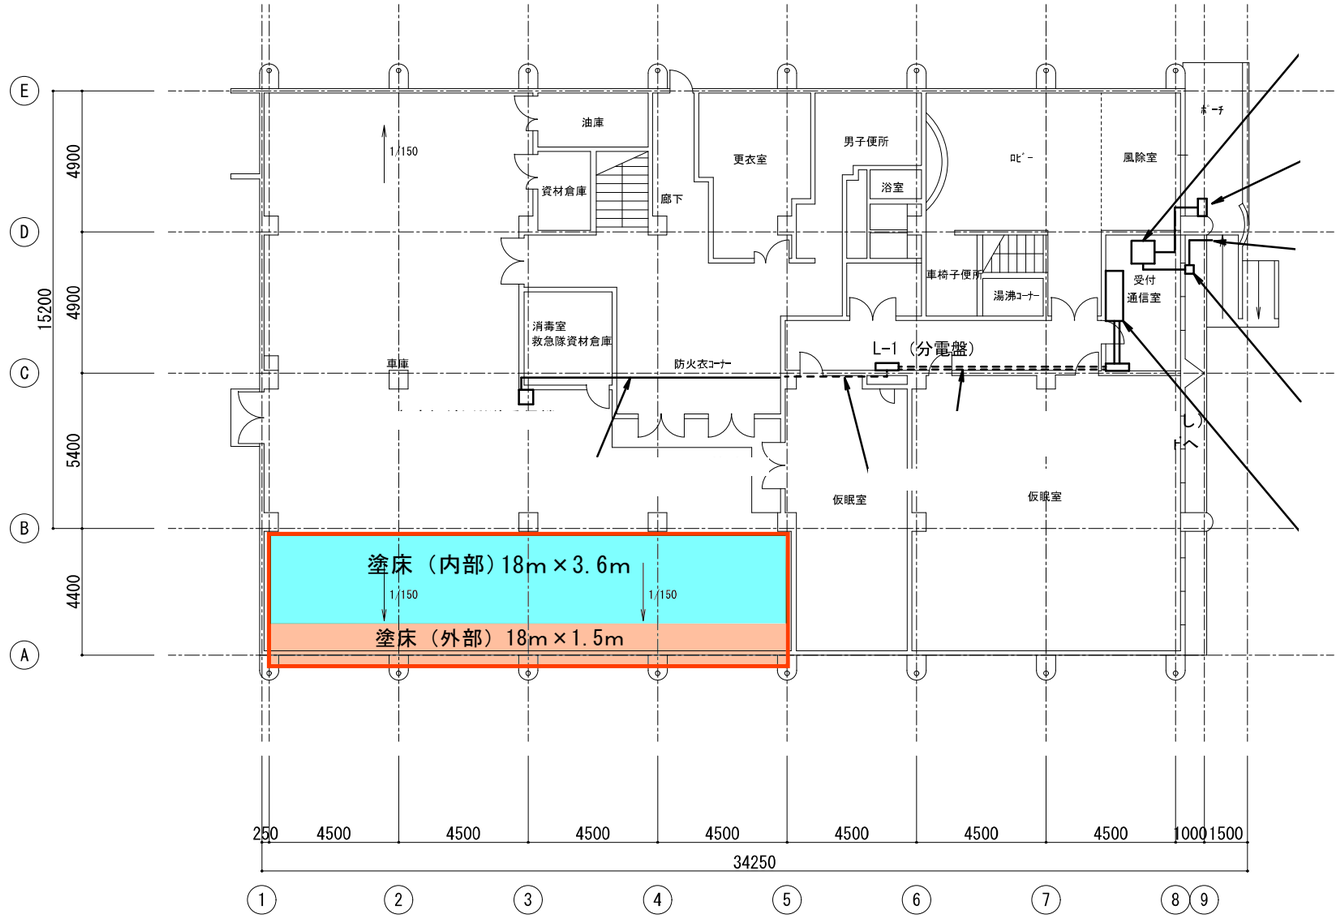

版	年月日	設変番号	変　更　事　項	承認

発注者　川越地区消防組合

名称


課長	主幹	誤長補佐	係長	係

図名　川島消防署　1階平面図

縮尺　1/200

設計		年月日	
検図		年月日	
承認		年月日	
図番	E-46		

写 真 位 置 図

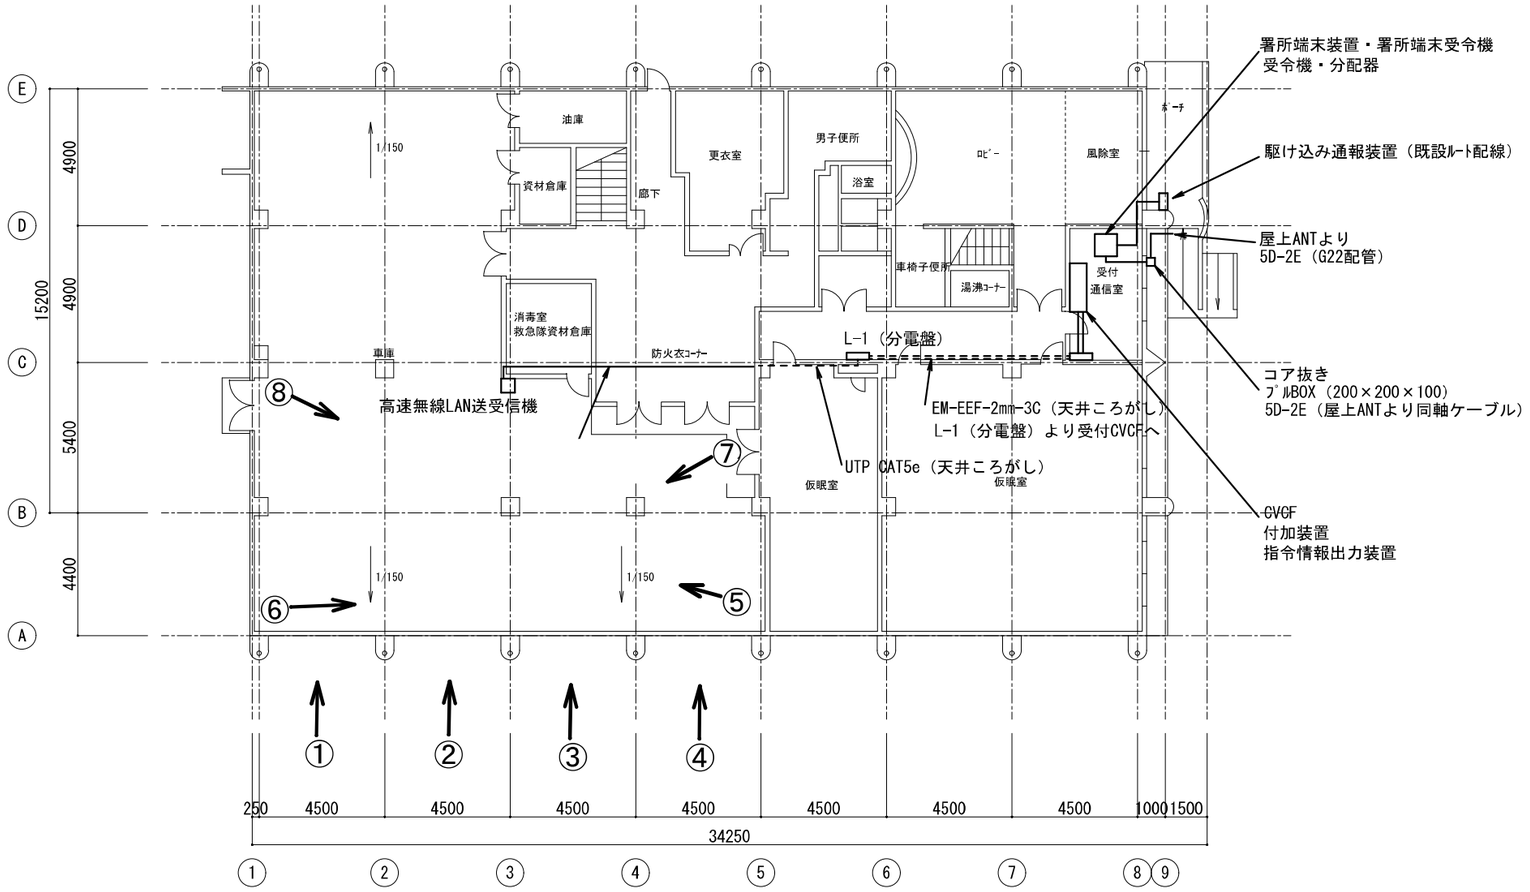

版	年月日	設変番号	変　更　事　項	承認

発注者	名称		設計		年月日	
川越地区消防組合			検図		年月日	
課長 / 主幹 / 課長補佐 / 係長 / 係	図名	縮尺	承認		年月日	
	川島消防署　1階平面図	1/200	図番	E-46		


状況写真



①



②

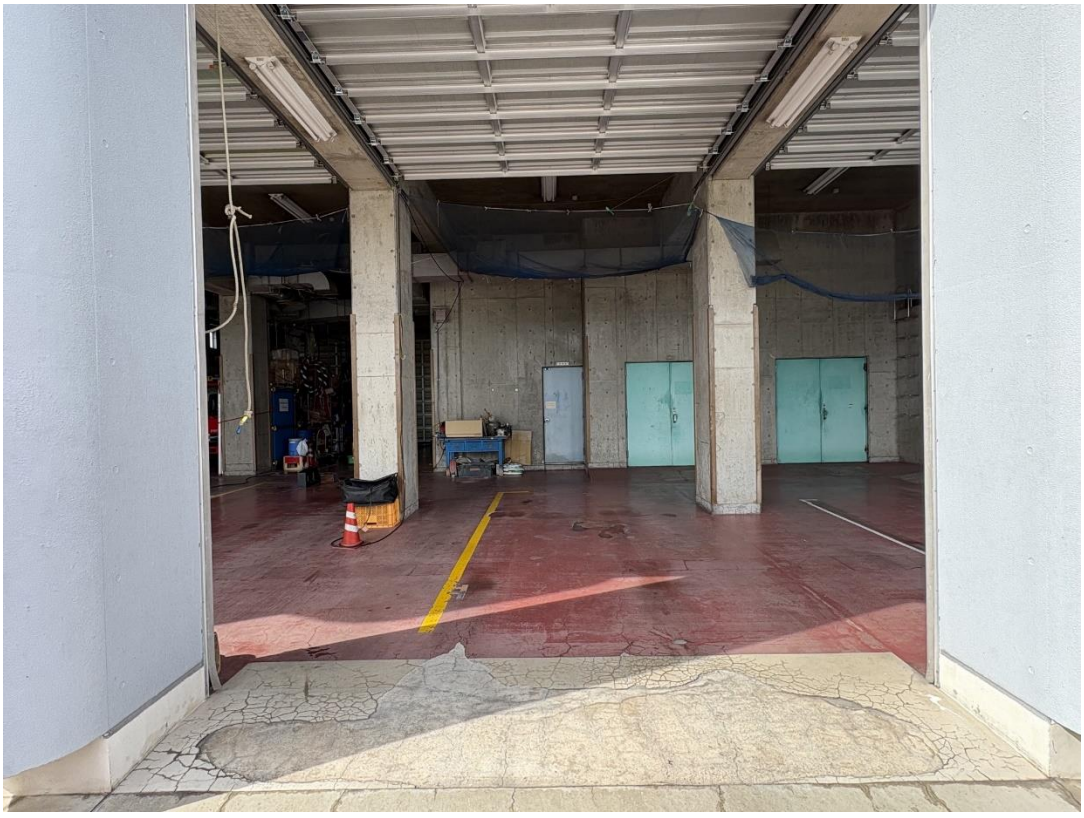

③



④



⑤



⑥



⑦



⑧