
令和8年度　　工　事　仕　様　書

工　事　名	２７立方級防火水槽撤去工事（渋井地内）
工 事 場 所	川越市大字渋井地内
路 河 川 名 称	
事 業 名	
工 事 大 要	

防火水槽撤去工事
・土工　　一式
・構造物撤去工　一式
・仮設工　　一式
・路側工　　一式
・交通誘導警備員　一式

案　内　図

川越市大字渋井地内
（南古谷地区公設防火水槽№１９）

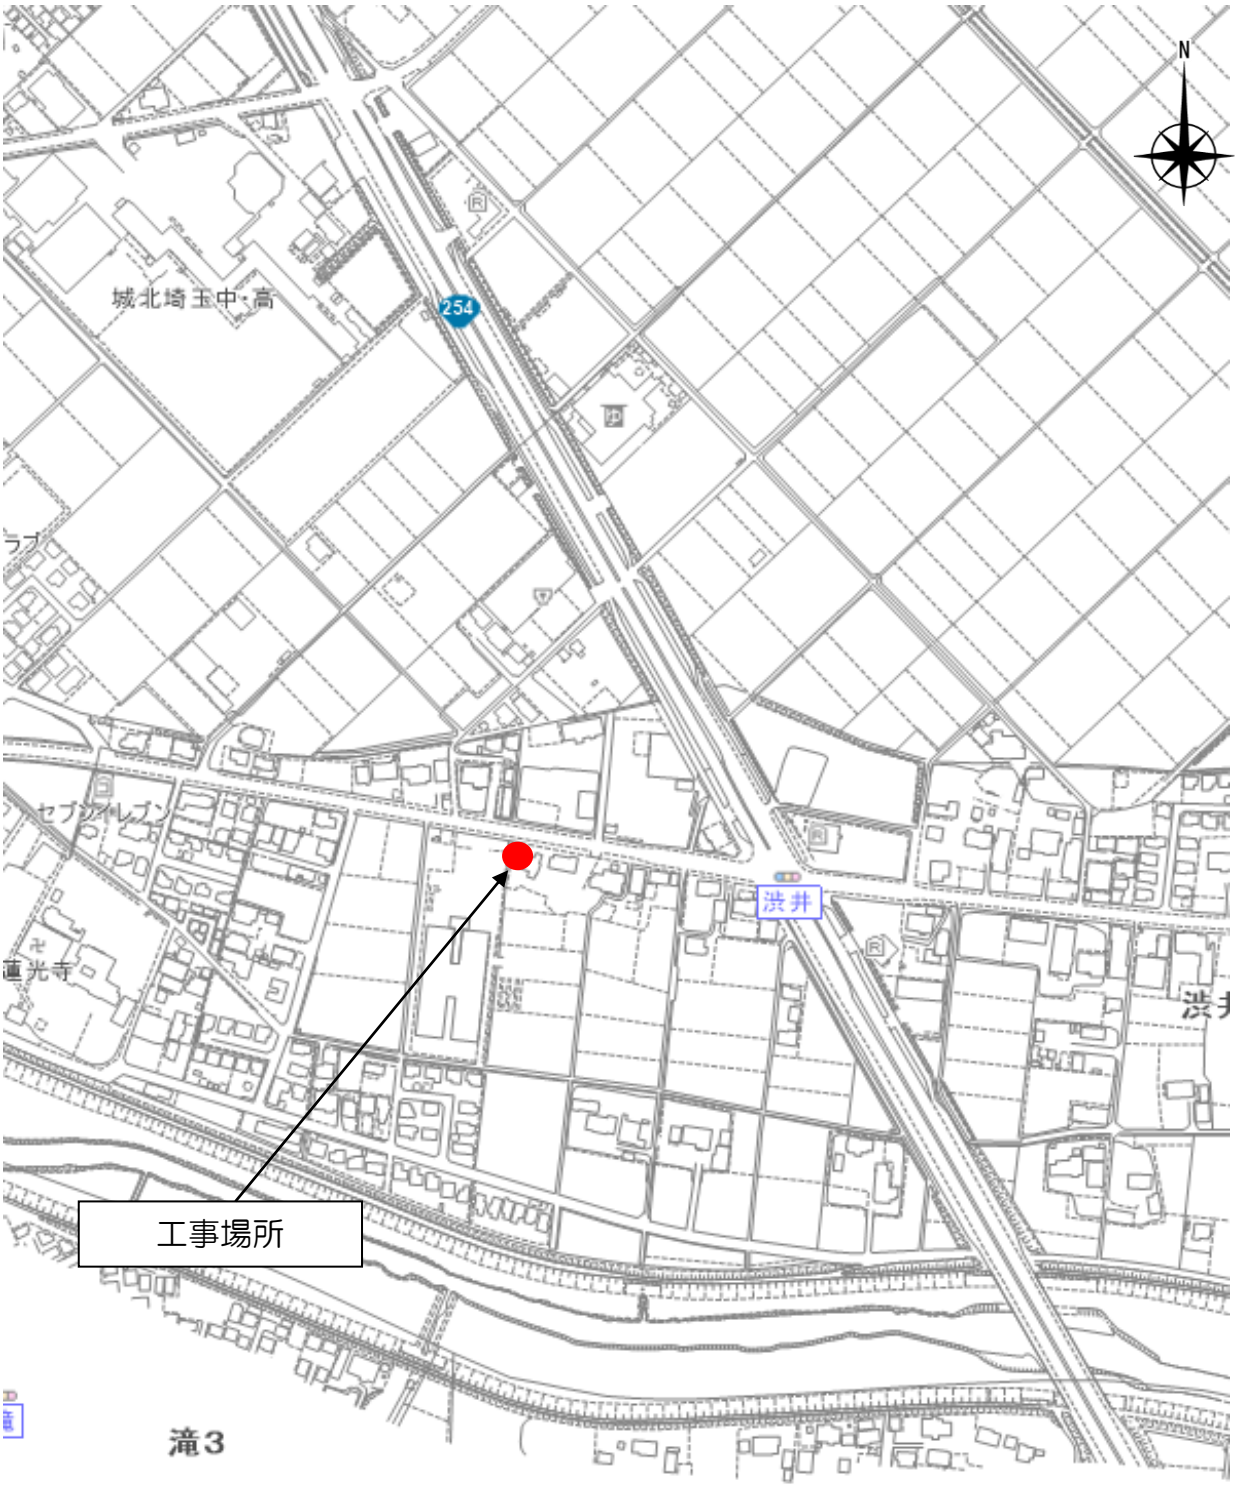

変 更 理 由	

備　　考	

地　　区	(0001)　県南	労務費補正	1.00	機械経費(賃料)補正	1.00

単価適用年月	(R0811)　令和08年11月				
工　　期	当　　初	自		至	令和　9年　3月 19日
		日 数			
	変　　更			至	
経費適用年月	令和08年11月				
主たる工種	公園工事				
施 工 地 域	適用しない				

設　　計		当 初 金 額	変 更 金 額
	工事価格		
	消費税相当額		
	合計		
請　　負	工事価格		
	消費税相当額		
	合計		
	請負増減額		

週休2日区分	補正なし

本 工 事 費 内 訳 書

工事区分　工種　種別　細別・規格	数　量	単 位	単 価	金　額	摘　要
公園緑地整備･改修	1	式			
_ 防火水槽撤去工事	1	式			
_ _ 土工	1	式			
_ _ _ 掘削工	1	式			
_ _ _ _ 掘削（土砂）	37	m3			第1号一位代価表
_ _ _ 埋戻工	1	式			
_ _ _ _ 埋戻し	82	m3			第2号一位代価表
_ _ _ _ 購入品	54	m3			第3号一位代価表
_ _ 構造物撤去工	1	式			
_ _ _ 構造物取壊し工	1	式			
_ _ _ _ コンクリート構造物取壊し工	17	m3			第4号一位代価表

本 工 事 費 内 訳 書

工事区分　工種　種別　細別・規格	数　量	単　位	単　価	金　額	摘　要
_ _ _ _ 歩車道境界ブロック撤去	1.2	m			第5号一位代価表
_ _ _ 運搬処理工	1	式			
_ _ _ _ Co殻運搬処理（有筋）	17	m3			第6号一位代価表
_ _ 仮設工	1	式			
_ _ _ 土留・仮締切工	1	式			
_ _ _ _ 軽量鋼矢板立込工	1	式			第7号一位代価表
_ _ _ _ 軽量鋼矢板引抜工	1	式			第8号一位代価表
_ _ _ _ 土留支保工	1	式			第9号一位代価表
_ _ _ 土留工（賃料）	1	式			
_ _ _ _ 軽量鋼矢板（賃料）	1	式			第10号一位代価表
_ _ _ _ 土留材賃料	1	式			第11号一位代価表

本 工 事 費 内 訳 書

工事区分　工種　種別　細別・規格	数　量	単 位	単 価	金　額	摘　要
_ _ _ 水替工	1	式			
_ _ _ _ ポンプ運転工		日			第12号一位代価表
_ _ _ _ 据付・撤去工	1	現場			第13号一位代価表
_ _ 路側工	1	式			
_ _ _ 歩車道境界ブロック	1	式			
_ _ _ _ 歩車道境界ブロック再設置	1.2	m			第14号一位代価表
_ 【交通誘導警備員】	1	式			
_ _ 【交通誘導警備員】	1	式			
_ _ _ 【交通誘導警備員】	1	式			
_ _ _ _ 交通誘導警備員Ｂ		人日			第15号一位代価表
_ 直接工事費	1	式			

本 工 事 費 内 訳 書

工事区分　工種　種別　細別・規格	数　量	単　位	単　価	金　額	摘　要
_ _ 共通仮設費計	1	式			
_ _ 共通仮設費(積分)	1	式			
_ _ _ 運搬費	1	式			
_ _ _ _ 仮設材運搬費	2.1	t			第9501号一位代価表
_ _ _ 共通仮設費（率分）	1	式			
_ 純工事費	1	式			
_ _ 現場管理費	1	式			
_ 工事原価計	1	式			
_ _ 一般管理費等	1	式			
工事価格	1	式			
_ 消費税相当額	1	式			

本 工 事 費 内 訳 書

工事区分　工種　種別　細別・規格	数　量	単 位	単 価	金　額	摘　要
工事費合計	1	式			

建設技能労働者や交通誘導員等の現場労働者にかかる経費として、労務費のほか各種経費（法定福利費の事業者負担額、労務管理費、安全訓練等に要する費用等）が必要であり、本積算ではこれらを現場管理費等の一部として率計上している。

使用機械の機種・規格及び施工方法は特記仕様書等で定めのある場合を除き、受注者の責任において任意で定め施工すること。ただし、使用機械は、排出ガス対策、低騒音・低振動型建設機械を原則とし、機種や規格については、施工計画書等に明記すること。

経　費　根　拠　書

項　　目	内　　訳	率 / 金額
◆経費計算情報		
経費適用年月	令和08年11月	
主たる工種	公園工事	
施工地域	適用しない	
除雪工事補正	補正なし	
前払金支出割合	前払金の保証なし	
契約保証の方法	金銭的保証	
工場管理･間接労務	計上しない	
間接工事費率補正（任意乗算補正）		
共通仮設費率補正	1.00	
現場管理費率補正	1.00	

第1号一位代価表　　掘削（土砂）

100.000　m3　当り

名　称　/　規　格	数　量	単　位	単　価	金　　額	摘　　要
掘削 土砂，上記以外(小規模)，小規模(標準)	100	m3			第1号施工Ｐ
合　計	(1	m3	当り		)

第2号一位代価表　　埋戻し

100.000　m3　当り

名　称　/　規　格	数　量	単　位	単　価	金　　額	摘　　要
埋戻し 上記以外(小規模)，土砂，全ての費用	100	m3			第2号施工Ｐ
合　計	(1	m3	当り		)

第3号一位代価表　　購入品

100.000　m3　当り

名　称　/　規　格	数　量	単　位	単　価	金　　額	摘　　要
再生クラッシャーラン RC-40	100	m3			
合　計	(1	m3	当り		)

第4号一位代価表　　コンクリート構造物取壊し工

100.000　m3　当り

名　称　/　規　格	数　量	単　位	単　価	金　　額	摘　　要
鉄筋構造物【構造物とりこわし】 昼間 機械施工 制約無	100	m3			
合　計	(1	m3	当り		)

第5号一位代価表　　歩車道境界ブロック撤去

100.000　m　当り

名　称　/　規　格	数　量	単　位	単　価	金　　額	摘　　要
歩車道境界ブロック撤去 再利用	100	m			第3号施工Ｐ
合　計	(1	m	当り		)

第6号一位代価表　　Co殻運搬処理（有筋）

100.000　m3　当り

名　称　/　規　格	数　量	単　位	単　価	金　　額	摘　　要
殻運搬 ｺﾝｸﾘｰﾄ(鉄筋)構造物とりこわし，機械積込，有り，5.7km以下，全ての費用	100	m3			第4号施工Ｐ
廃材持込料 区分 川越県土整備事務所 適用区分 Co廃材[有筋]	250	t			
合　計	(1	m3	当り		)

第7号一位代価表　　軽量鋼矢板立込工

1.000　式　当り

名　称　/　規　格	数　量	単　位	単　価	金　　額	摘　　要
軽量鋼矢板建込工（両側分） 3.0m以下，ｸﾛｰﾗ型 0.28m3	26	m			第1号施工表
合　計		式			

第8号一位代価表　　軽量鋼矢板引抜工

1.000　式　当り

名　称　/　規　格	数　量	単　位	単　価	金　　額	摘　　要
軽量鋼矢板引抜工（両側分） 3.0m以下，トラッククレーン　油圧伸縮ジブ4.9t吊	26	m			第3号施工表
合　計		式			

第9号一位代価表　　土留支保工

1.000　式　当り

名　称　/　規　格	数　量	単　位	単　価	金　　額	摘　　要
土留支保工（軽量金属支保工） 設置撤去，2段　3.5m以下，切梁り　水圧式パイプサポート	9.8	m			第4号施工表
合　計		式			

第10号一位代価表　　軽量鋼矢板（賃料）

1.000　式　当り

名　称　/　規　格	数　量	単　位	単　価	金　　額	摘　　要
軽量鋼矢板(賃料)	1	式			
合　計		式			

第11号一位代価表　　土留材賃料

1.000　式　当り

名　称　/　規　格	数　量	単　位	単　価	金　　額	摘　　要
土留材(賃料)	1	式			
合　計		式			

第12号一位代価表　　ポンプ運転工

100.000　日　当り

名　称　/　規　格	数　量	単　位	単　価	金　　額	摘　　要
ポンプ運転工 作業時排水　発動発電機，1 台，ガソリンエンジン駆動型		日			第5号施工表
合　計	(1	日	当り		)

第13号一位代価表　　据付・撤去工

1.000　現場　当り

名　称　/　規　格	数　量	単　位	単　価	金　　額	摘　　要
ポンプ据付・撤去工	1	現場			第6号施工表
合　計		現場			

第14号一位代価表　　歩車道境界ブロック再設置

100.000　m　当り

名　称　/　規　格	数　量	単　位	単　価	金　　額	摘　　要
歩車道境界ブロック 再利用設置，各種(600㎜以下､50kg未満)，個/m，再生ｸﾗｯｼｬﾗﾝ RC-40，18-8-25(高炉)，有り	100	m			第5号施工Ｐ
合　計	(　1	m	当り		)

第15号一位代価表　　交通誘導警備員Ｂ

100.000　人日　当り

名　称　/　規　格	数　量	単　位	単　価	金　　額	摘　　要
交通誘導警備員B		人			
合　計	(　1	人日	当り		)

第9501号一位代価表　　仮設材運搬費

100.000　t　当り

名　称　/　規　格	数　量	単　位	単　価	金　　額	摘　　要
仮設材等の積込み取卸し費 積込み､取卸し(往復分)	100	t			第7号施工表
仮設材等の運搬(鋼矢板､H形鋼､覆工板､敷鉄板等) 北海道･東北･関東･北陸･中部, 10.4 km, km, 12m以内, 各種(実数入力), 0, 無	200	t			第8号施工表
合　計	(　1	t	当り		)

第 0001 号 一位代価表(施工歩掛表)　軽量鋼矢板建込工（両側分）　100.00　m　当り

(SG000410)

名　称　/　規　格	数　量	単　位	単　価	金　　額	摘　　要
土木一般世話役		人			
特殊作業員		人			
普通作業員		人			
バックホウ運転［管路掘削］ ｸﾛｰﾗ型 0.28m3，補正無し		hr			第2号施工表
諸雑費（まるめ）	1.000	式			
合　計	1	m	当り		

	条件名称	入力名称
J01	掘削深	3.0m以下
J02	バックホウ機種	ｸﾛｰﾗ型 0.28m3

第 0002 号 一位代価表(施工歩掛表)　バックホウ運転［管路掘削］　1.00　hr　当り

(SG000045)

名　称　/　規　格	数　量	単　位	単　価	金　　額	摘　　要
運転手(特殊)		人			
軽油		L			
バックホウ(クローラ型)[標準型] 排出ガス対策型(第2次基準) バケット容量0.28m3		hr			
合　計	1	hr	当り		

	条件名称	入力名称
J01	バックホウ規格	ｸﾛｰﾗ型 0.28m3
J02	岩石補正値	補正無し

第 0003 号 一位代価表(施工歩掛表)　軽量鋼矢板引抜工（両側分）　100.00　m　当り

(SG000411)

名　称　/　規　格	数　量	単　位	単　価	金　　額	摘　　要
土木一般世話役		人			
特殊作業員		人			
普通作業員		人			
トラッククレーン[油圧伸縮ジブ型] 最大吊上能力4.9t吊		日			
諸雑費（まるめ）	1.000	式			
合　計	1	m	当り		

	条件名称	入力名称
J01	掘削深	3.0m以下
J02	引込機械	トラッククレーン　油圧伸縮ジブ4.9t吊

第 0004 号 一位代価表(施工歩掛表)　土留支保工（軽量金属支保工）　100.00　m　当り

(SG000460)

名　称　/　規　格	数　量	単　位	単　価	金　　額	摘　　要
土木一般世話役		人			
特殊作業員		人			
普通作業員		人			
諸雑費（まるめ）	1.000	式			
合　計	1	m	当り		

	条件名称	入力名称
J01	作業区分	設置撤去
J02	設置段数	2段　3.5m以下
J03	切梁り区分	切梁り　水圧式パイプサポート

第 0005 号 一位代価表(施工歩掛表)　ポンプ運転工　1.00　日　当り

(SG000710)

名　称　/　規　格	数　量	単　位	単　価	金　　額	摘　　要
特殊作業員		人			
普通作業員		人			
工事用水中モータポンプ[普通型(潜水ポンプ)] 口径φ50mm 全揚程5m		日			
発動発電機[ガソリンエンジン駆動] 定格容量3kVA		日			
諸雑費 (率・まるめ)	1	式			
合　計	1	日	当り		

	条件名称	入力名称
J01	排水方法・動力源	作業時排水　発動発電機
J02	ポンプ台数	1 台
J03	発動発電機 (3kVA) 区分	ガソリンエンジン駆動型

第 0006 号 一位代価表(施工歩掛表)　ポンプ据付・撤去工　1.00 現場　当り

(SG000720)

名　称　/　規　格	数　量	単　位	単　価	金　　額	摘　　要
普通作業員		人			
合　計	1	現場	当り		

第 0007 号 一位代価表(施工歩掛表)　仮設材等の積込み取卸し費　1.00 t 当り

(WB010030)

名 称 / 規 格	数 量	単 位	単 価	金 額	摘 要
積込み.取卸し費(仮設材等)	2.000	t			
合 計	1	t	当り		

	条件名称	入力名称
J01	作業区分	積込み、取卸し(往復分)

第 0008 号 一位代価表(施工歩掛表)　仮設材等の運搬(鋼矢板、H形鋼、覆工板、敷鉄板等)　1.00 t 当り

(WB010020)

名 称 / 規 格	数 量	単 位	単 価	金 額	摘 要
基本運賃区分B 製品長12m以内 20kmまで	1.000	t			
合 計	1	t	当り		

	条件名称	入力名称
J01	発注機関区分	北海道・東北・関東・北陸・中部
J02	片道運搬距離(実数入力)	10.4 km
J04	製品長区分	12m以内
J05	運搬割増率	各種(実数入力)
J06	運搬割増率(実数入力)	0
J07	その他の諸料金の有無	無

第 0001 号 一位代価表(施工Ｐ構成表)　掘削　　1 m3　当り

(CB210100)　　施工P(機27.650%, 労61.340%, 材11.010%, 市 0.000%)

名 称 / 規 格	埼 玉 単 価	構 成 比 (%)	東 京 単 価	摘 要
バックホウ(クローラ型)[標準型] 排出ガス対策型(第3次基準) バケット容量0.28m3		27.65		K1
運転手(特殊)		61.34		R1
軽油		11.01		Z1
積算単価		標準単価		

	条件名称	入力名称
J01	土質	土砂
J02	施工方法	上記以外(小規模)
J05	施工数量	小規模(標準)

第 0002 号 一位代価表(施工Ｐ構成表)　埋戻し　　1 m3　当り

(CB210410)　　施工P(機 9.230%, 労86.750%, 材 4.020%, 市 0.000%)

名 称 / 規 格	埼 玉 単 価	構 成 比 (%)	東 京 単 価	摘 要
バックホウ(クローラ型)[後方超小旋回型] 排出ガス対策型(第3次基準) バケット容量0.28m3		8.67		K1
タンパ及びランマ[ランマ] 通称60～80kg級		0.56		K2
普通作業員		49.78		R1
特殊作業員		19.28		R2
運転手(特殊)		17.69		R3
軽油		3.17		Z1

ガソリン レギュラー		0.85		Z2
積算単価		標準単価		

	条件名称	入力名称
J01	施工方法	上記以外(小規模)
J02	土質	土砂
J04	費用の内訳	全ての費用

第 0003 号 一位代価表(施工Ｐ構成表)　歩車道境界ブロック撤去　　1 m　当り

(CB422540)　　施工P(機 3.760%,労94.750%,材 1.490%,市 0.000%)

名 称 / 規 格	埼 玉 単 価	構 成 比 (%)	東 京 単 価	摘 要
小型バックホウ(クローラ)[超小旋回型] バケット容量0.22m3		3.76		K1
普通作業員		30.18		R1
土木一般世話役		18.22		R2
運転手(特殊)		17.15		R3
特殊作業員		16.82		R4
軽油		1.49		Z1
積算単価		標準単価		

	条件名称	入力名称
J01	再利用区分	再利用

第 0004 号 一位代価表(施工Ｐ構成表)　殻運搬　　1 m3　当り

(CB227010)　　施工P(機39.030%, 労46.180%, 材14.790%, 市 0.000%)

名 称 / 規 格	埼 玉 単 価	構 成 比 (%)	東 京 単 価	摘 要
ダンプトラック[オンロード･ディーゼル] 通称10t積級		39.03		K1
運転手(一般)		46.18		R1
軽油		14.79		Z1
積算単価		標準単価		

	条件名称	入力名称
J01	殻発生作業	ｺﾝｸﾘｰﾄ(鉄筋)構造物とりこわし
J02	積込工法区分	機械積込
J03	DID区間の有無	有り
J04	運搬距離(km)(DID区間有無)	5.7km以下
J13	費用の内訳	全ての費用

第 0005 号 一位代価表(施工Ｐ構成表)　歩車道境界ブロック　　1 m　　当り

(CB422510)　　施工P(機 0.390%, 労86.090%, 材13.520%, 市 0.000%)

名 称 / 規 格	埼 玉 単 価	構 成 比 (%)	東 京 単 価	摘　　要
バックホウ(クローラ)[標準] バケット容量0.8m3		0.39		K1
普通作業員		32.66		R1
土木一般世話役		17.11		R2
特殊作業員		15.36		R3
型わく工		13.06		R4
生コンクリート 18-8-25(20) 高炉 【60%以下】		12.31		Z1
再生クラッシャーラン RC-40		0.82		Z2
軽油		0.39		Z3
積算単価		標準単価		

	条件名称	入力名称
J01	作業区分	再利用設置
J02	ﾌﾞﾛｯｸ規格	各種(600mm以下､50kg未満)
J04	基礎砕石規格	再生ｸﾗｯｼｬﾗﾝ RC-40
J05	均し基礎ｺﾝｸﾘｰﾄ規格	18-8-25(高炉)
J06	養生工の有無	有り

２７立方級防火水槽撤去工事（渋井地内）

特　記　仕　様　書

（趣旨）

第１条　この特記仕様書は、川越地区消防組合建設工事標準請負契約約款及び川越市土木工事共通仕様書に定めるもののほか、請負工事（以下「工事」という。）に関し必要な事項を定めるものとする。

（適用）

第２条　この特記仕様書は、以下の工事に適用する。

工　事　名　２７立方級防火水槽撤去工事（渋井地内）

工事場所　川越市大字渋井地内

（監督員の権限）

第３条　約款及び川越市工事監督要綱に準ずるものとし、特に定めのない事項については、監督員と協議の上決定するものとする。

（施工条件等）

第４条　本工事は、川越市大字渋井２２３番地の民地に位置する防火水槽の撤去であり、土地所有者の撤去要望により実施するものである。

２　関係地権者への撤去工事に係る概要説明は既に完了している。

３　施工範囲の埋め戻しには発生土及び再生砕石（ＲＣ－４０）を使用し充分な転圧を施すこと。

４　撤去に伴う防火水槽内の水抜きについては、受注者が対応すること。

（交通誘導員について）

第５条　交通誘導員の配置については、工事実施日につき１人を標準とする。

（その他）

第６条　仕様書、図面及び特記仕様書に記載のない事項について疑義が生じた場合は速やかに監督員と協議を行うものとする。


川越市土木工事共通仕様書は、川越市総務部技術管理課ホームページで確認のこと。

川越市総務部技術管理課ホームページ


https://www.city.kawagoe.saitama.jp/sangyo/nyusatsu/1011724/1011748.html

構造図Ⅰ

平面図　s=1/30

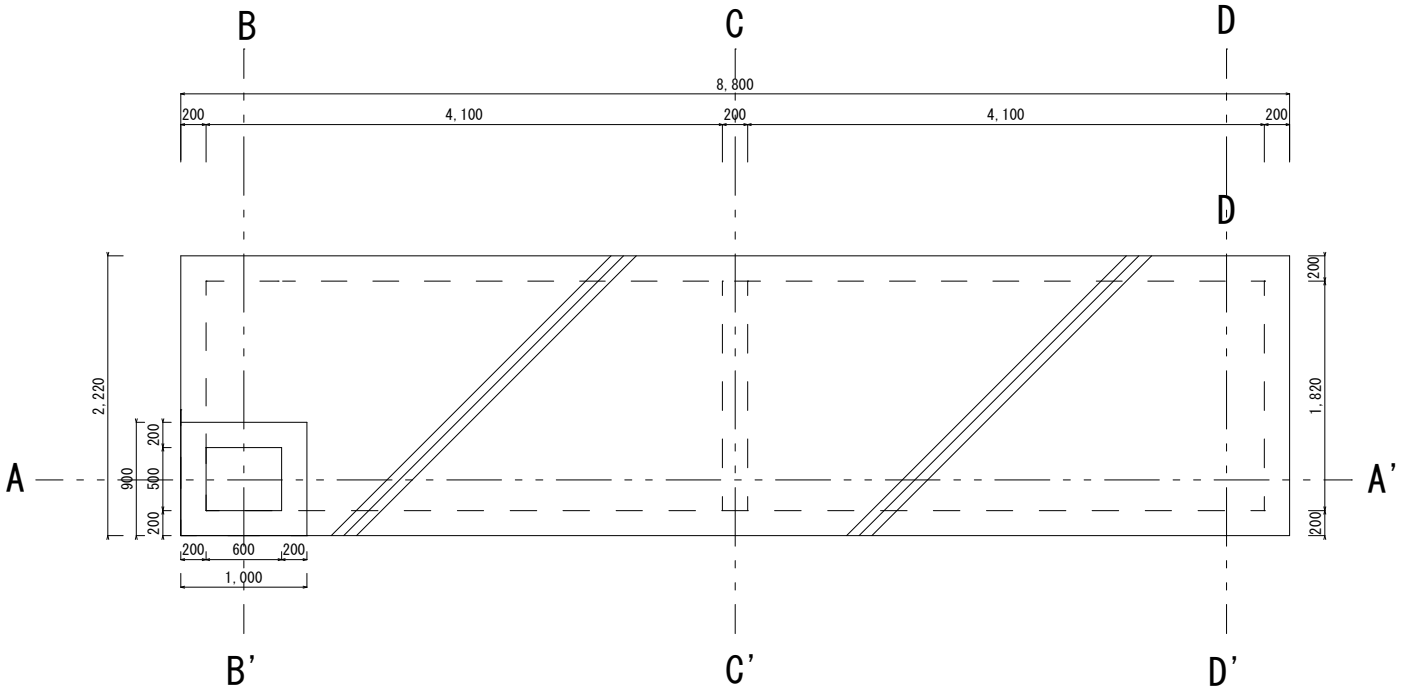


A-A'断面図　s=1/30

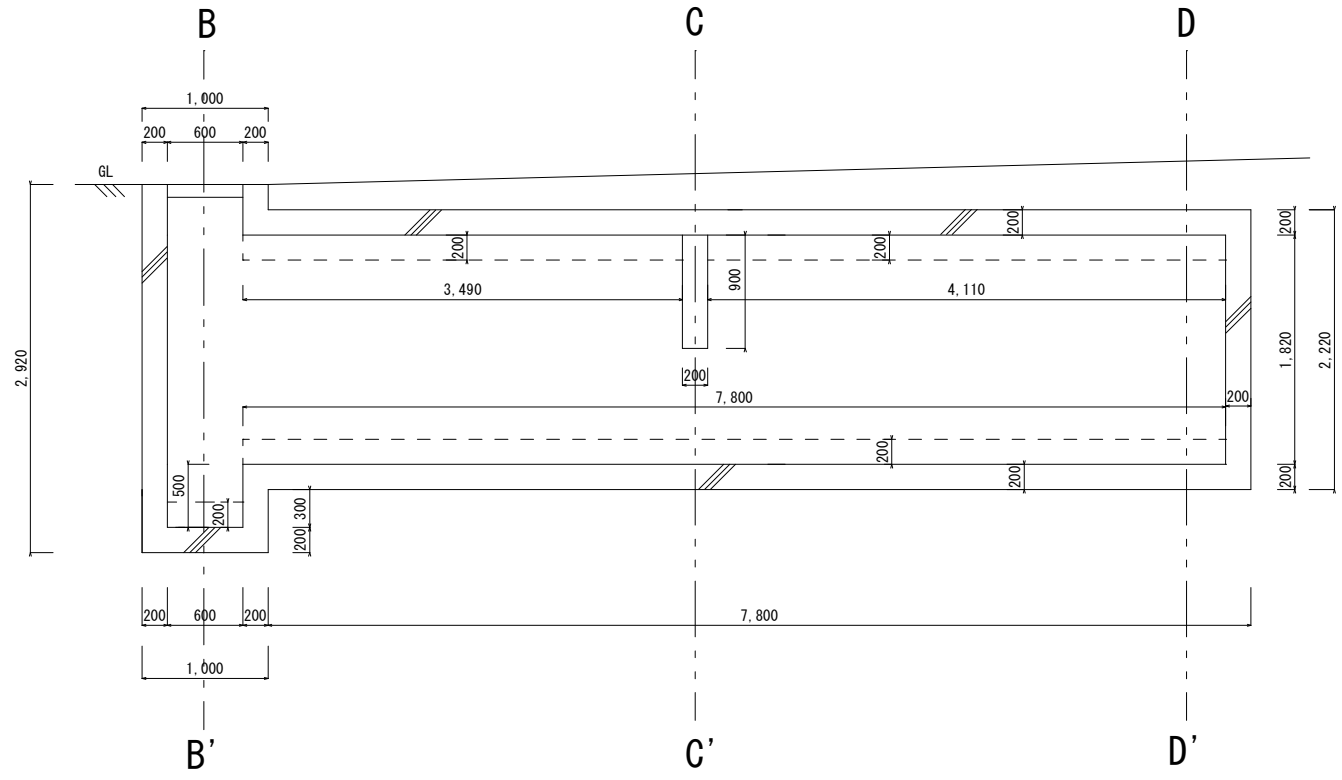


工事名	２７立方級防火水槽撤去工事（渋井地内）				
図面名称	構造図Ⅰ（平面図・A-A'断面図）				
縮尺	1／30	単位	ミリメートル（mm）	図面番号	1／6
川越地区消防局財務管理課					

構造図Ⅱ


B-B'断面図　s=1/30

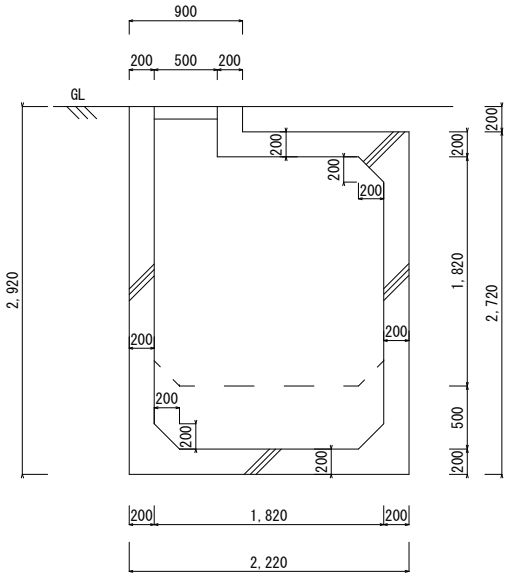

C-C'断面図　s=1/30

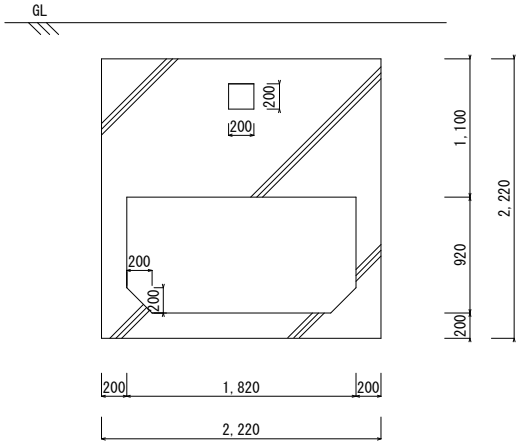


D-D'断面図　s=1/30

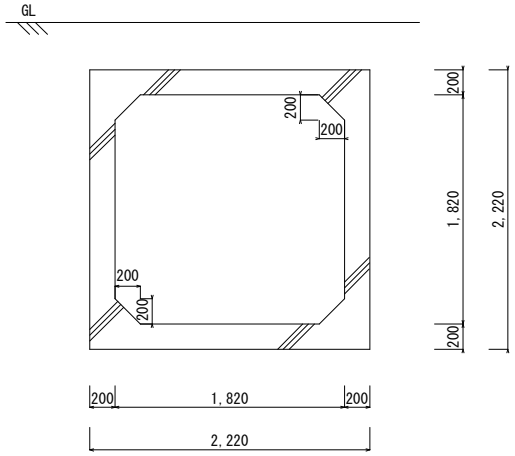


工事名	２７立方級防火水槽撤去工事（渋井地内）				
図面名称	構造図Ⅱ（B-B'・C-C'・D-D'断面図）				
縮尺	1／30	単位	ミリメートル（mm）	図面番号	2／6
川越地区消防局財務管理課					

施工図Ⅰ

平面図　s=1/30

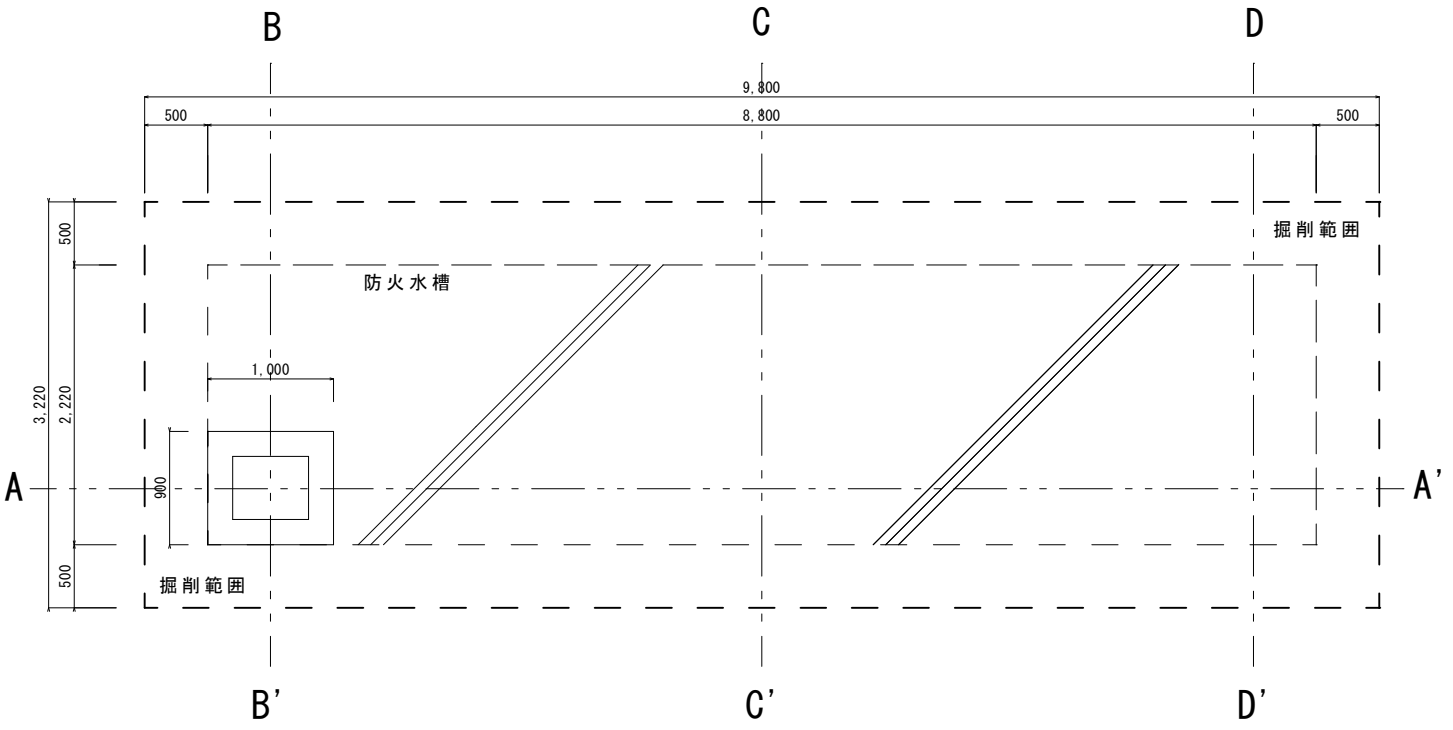


A-A'断面図　s=1/30

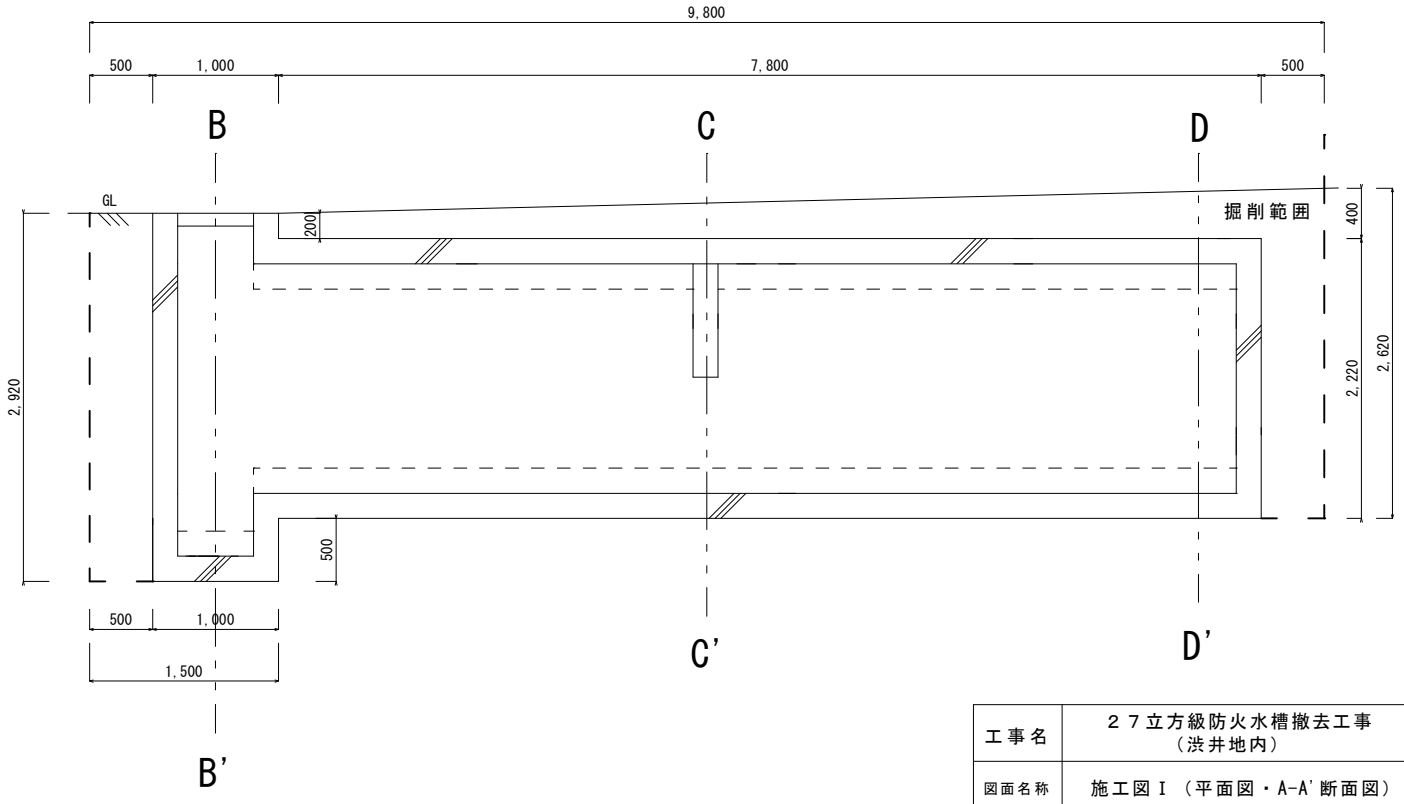


工事名	２７立方級防火水槽撤去工事（渋井地内）				
図面名称	施工図Ⅰ（平面図・A-A'断面図）				
縮尺	1／30	単位	ミリメートル（mm）	図面番号	3／6
川越地区消防局財務管理課					

施工図Ⅱ


B-B'断面図　s=1/30

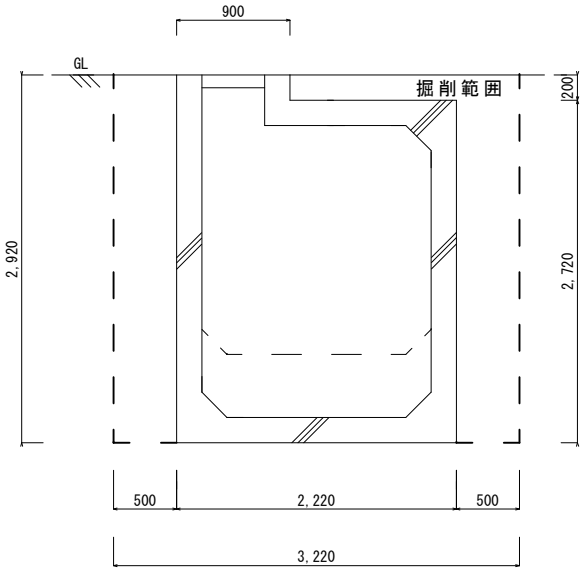

C-C'断面図　s=1/30

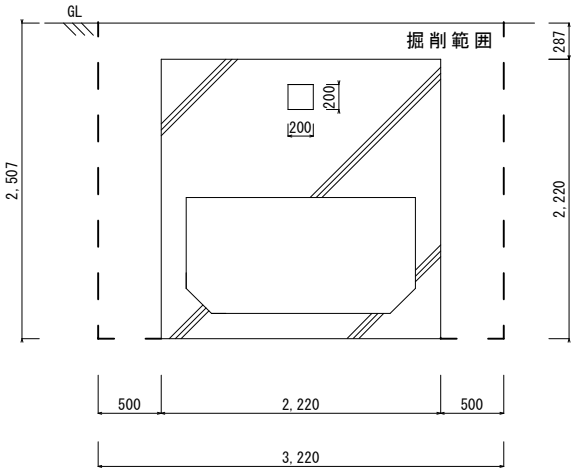


D-D'断面図　s=1/30

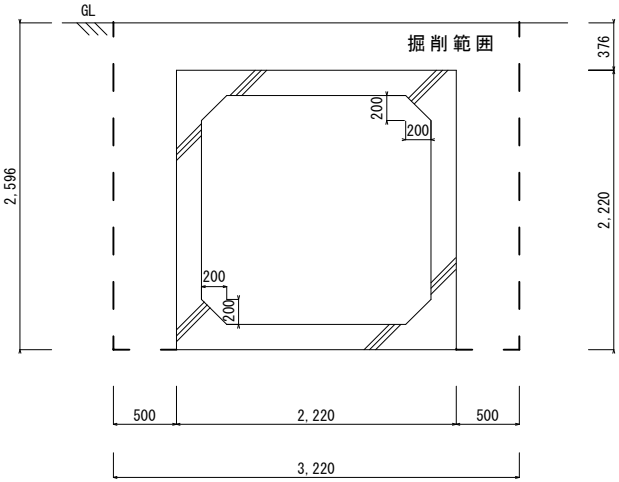

工事名	２７立方級防火水槽撤去工事（渋井地内）				
図面名称	施工図Ⅱ（B-B'・C-C'・D-D'断面図）				
縮尺	1／30	単位	ミリメートル（mm）	図面番号	4／6
川越地区消防局財務管理課					


歩車道境界ブロック撤去復旧図

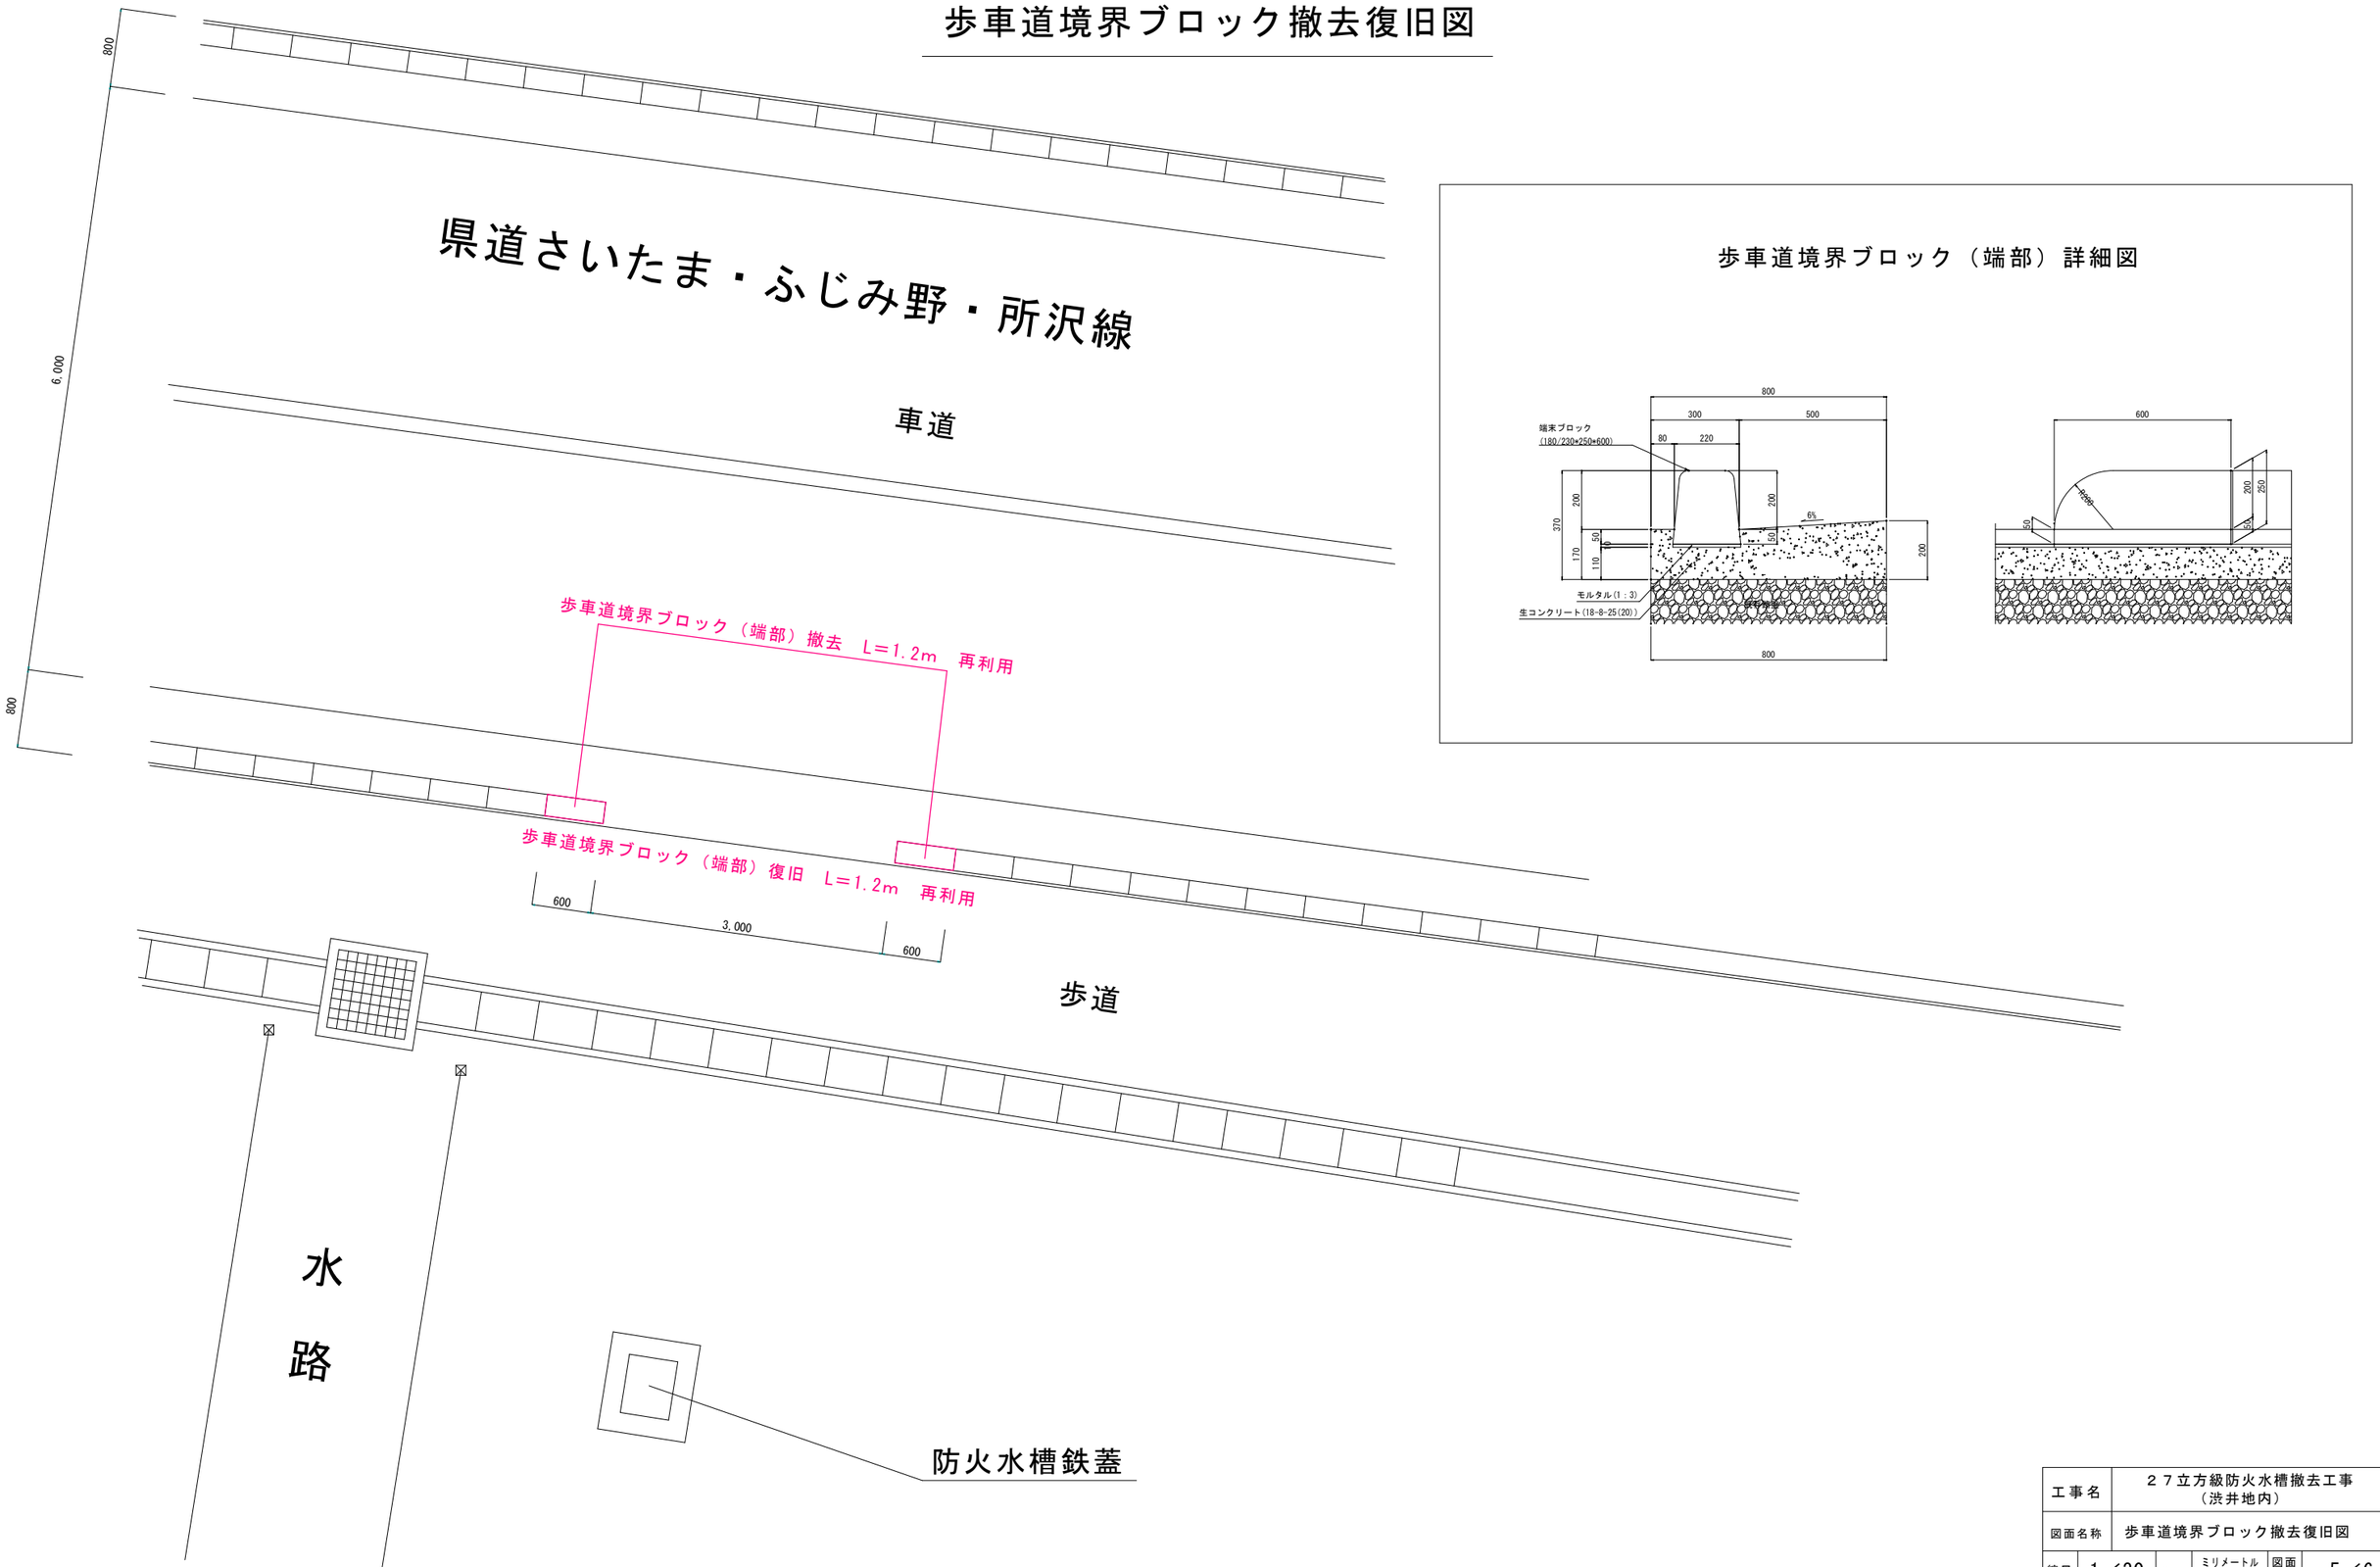

歩車道境界ブロック（端部）詳細図

工事名	２７立方級防火水槽撤去工事（渋井地内）					
図面名称	歩車道境界ブロック撤去復旧図					
縮尺	1／30	単位	ミリメートル（mm）	図面番号	5／6	
川越地区消防局財務管理課						

保　安　図

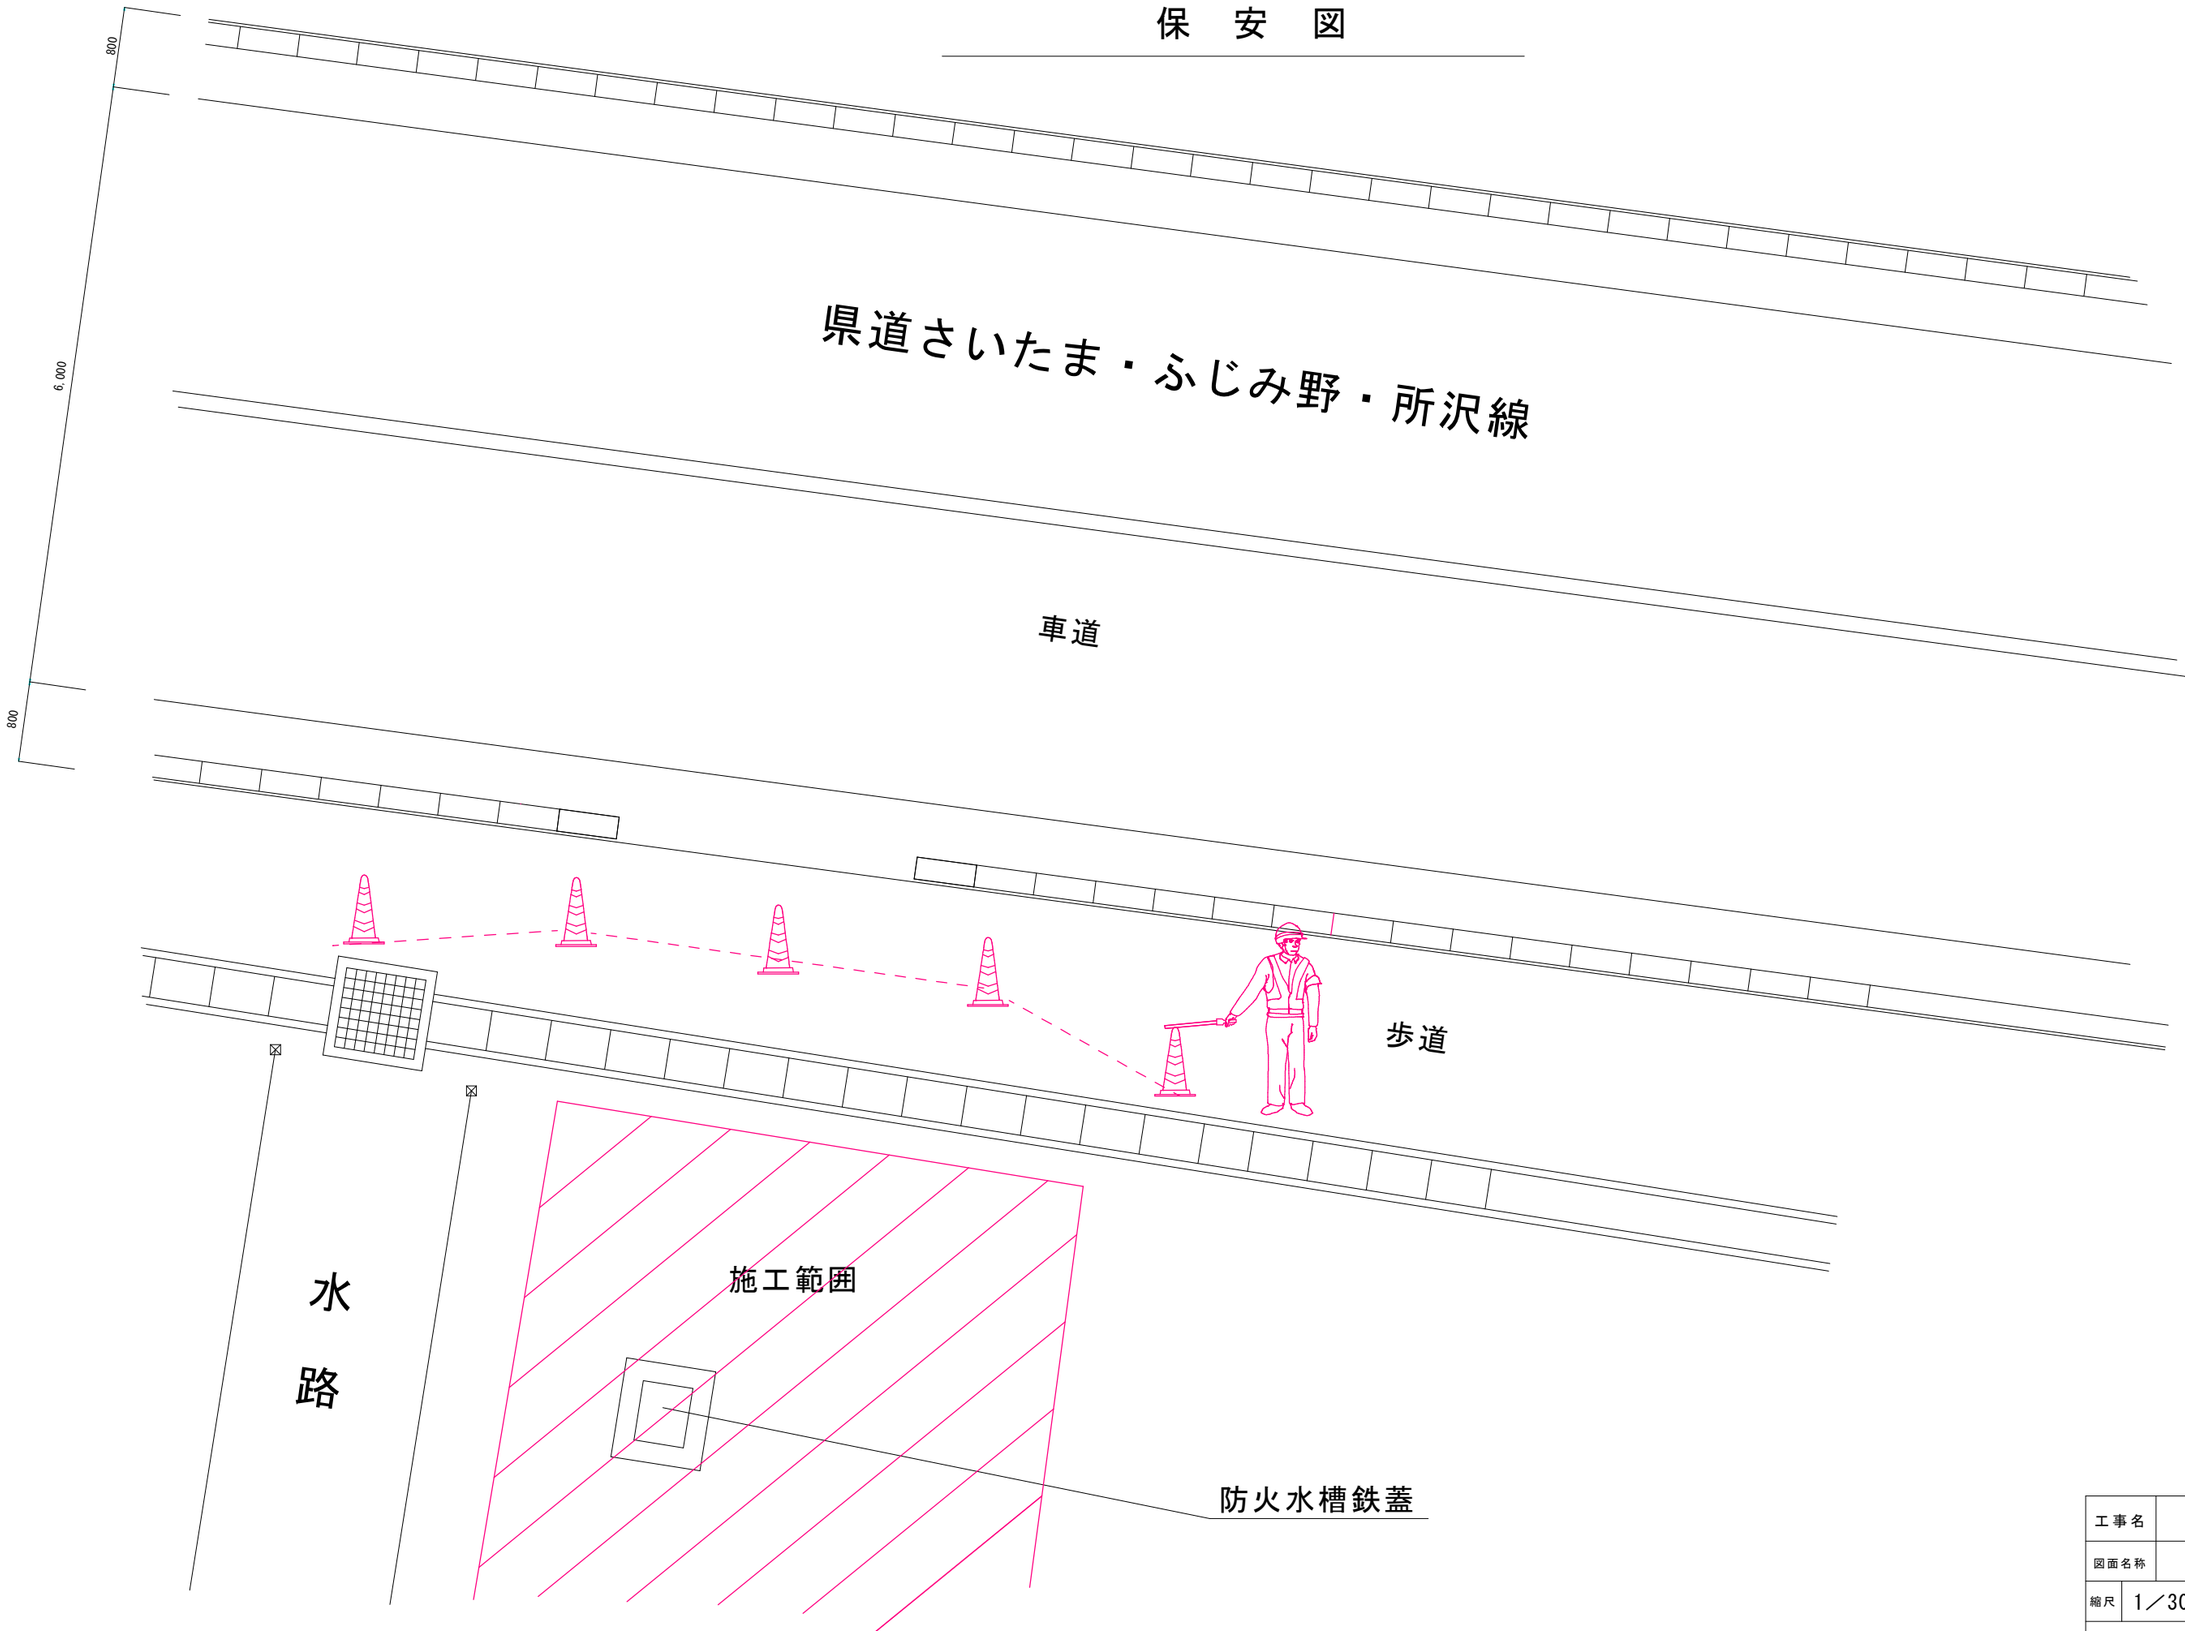

工事名	２７立方級防火水槽撤去工事（渋井地内）					
図面名称	保安図					
縮尺	1／30	単位	ミリメートル（mm）	図面番号	6／6	
川越地区消防局財務管理課						